



**SÚ č.01 – Obecní komunikace „pod Turkem“**

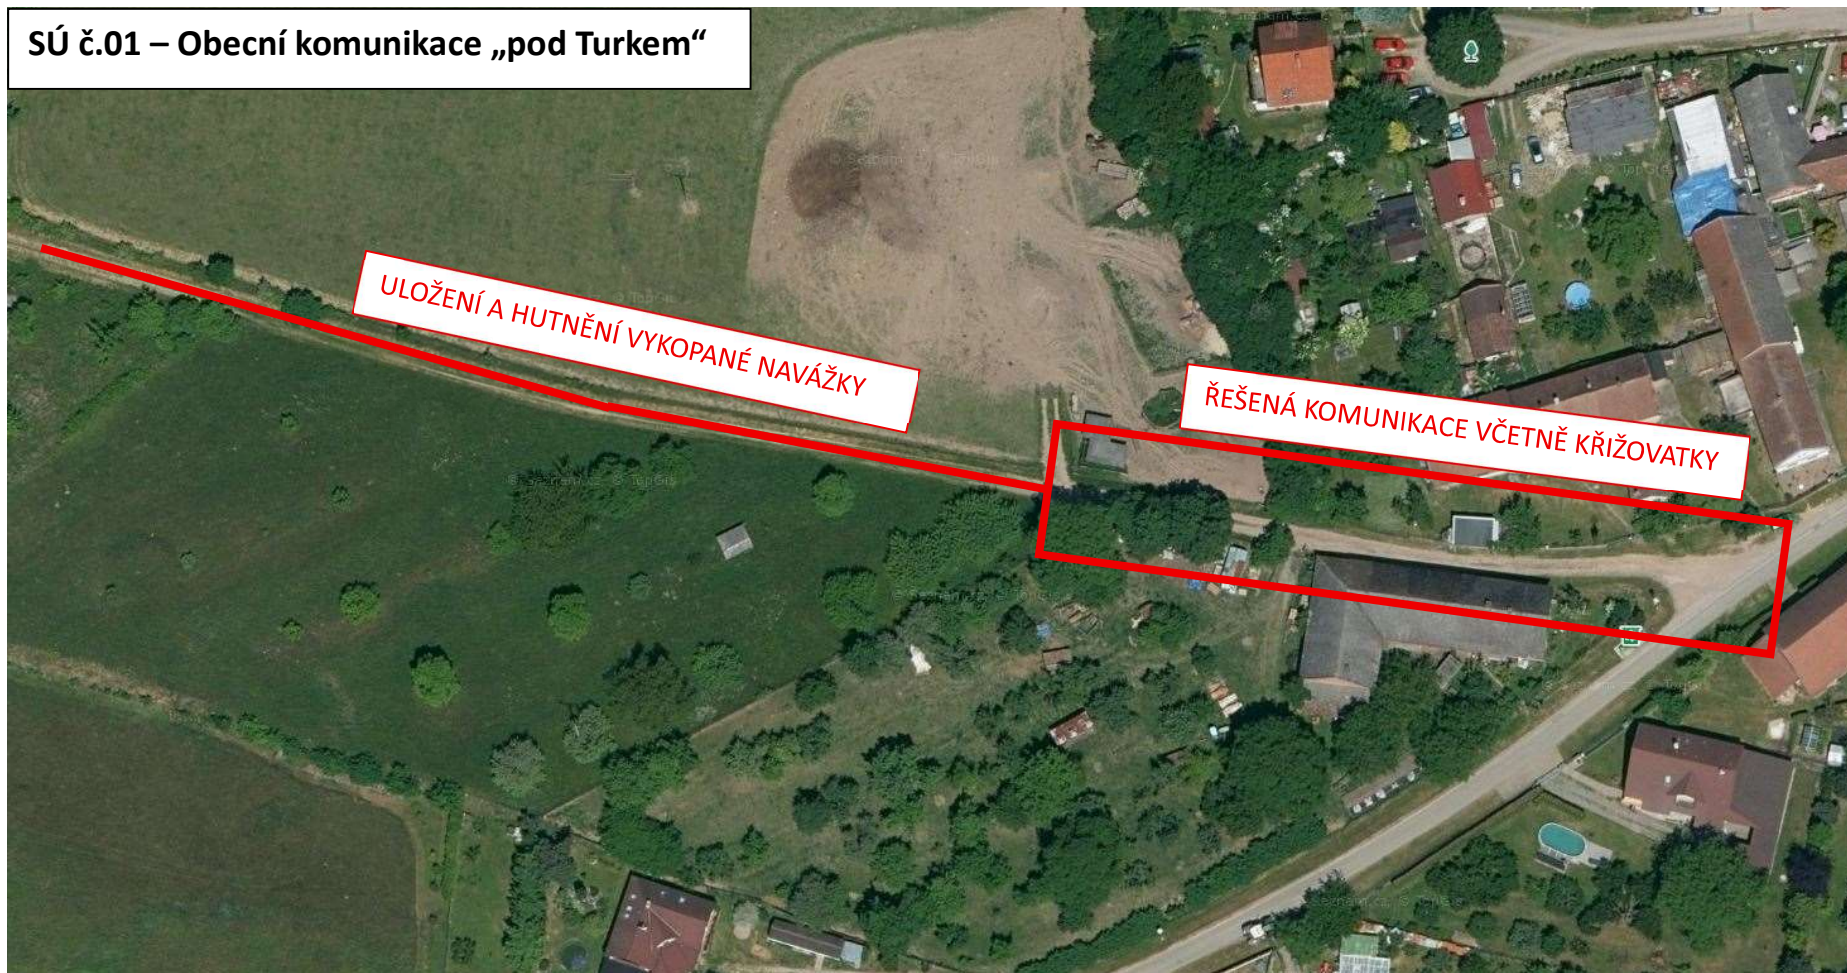

**ULOŽENÍ A HUTNĚNÍ VYKOPANÉ NAVÁŽKY**

**ŘEŠENÁ KOMUNIKACE VČETNĚ KŘÍŽOVATKY**

SÚ č.02 – Obecní komunikace „u Obecního hostince“

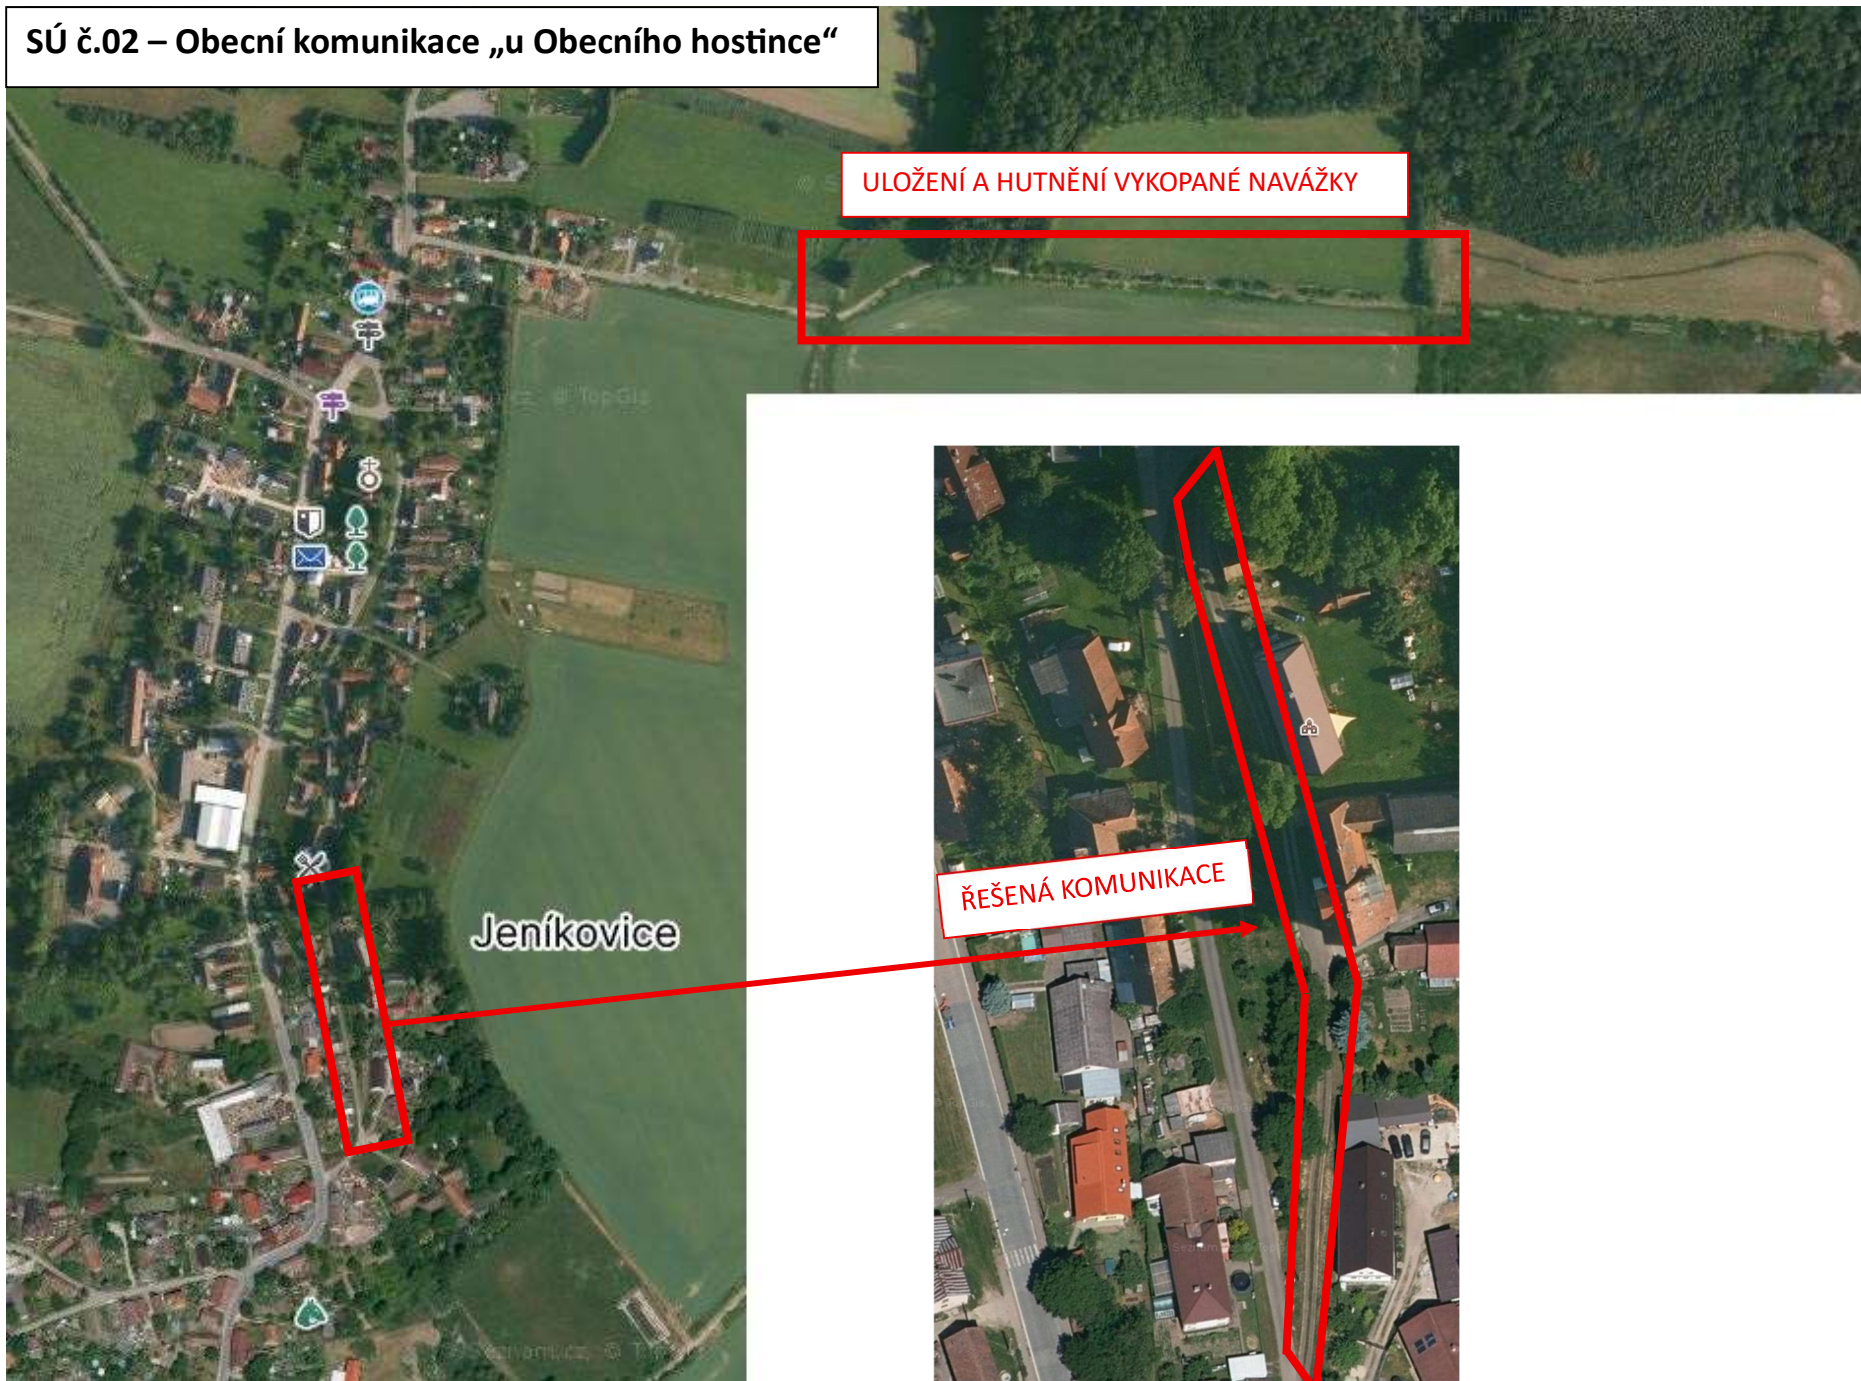

ULOŽENÍ A HUTNĚNÍ VYKOPANÉ NAVÁŽKY

Jeníkovice

ŘEŠENÁ KOMUNIKACE