


# ÚZEMNÍ PLÁN JENÍKOVICE

## Technická infrastruktura

### - energetika, telekomunikace

#### 1 : 5000

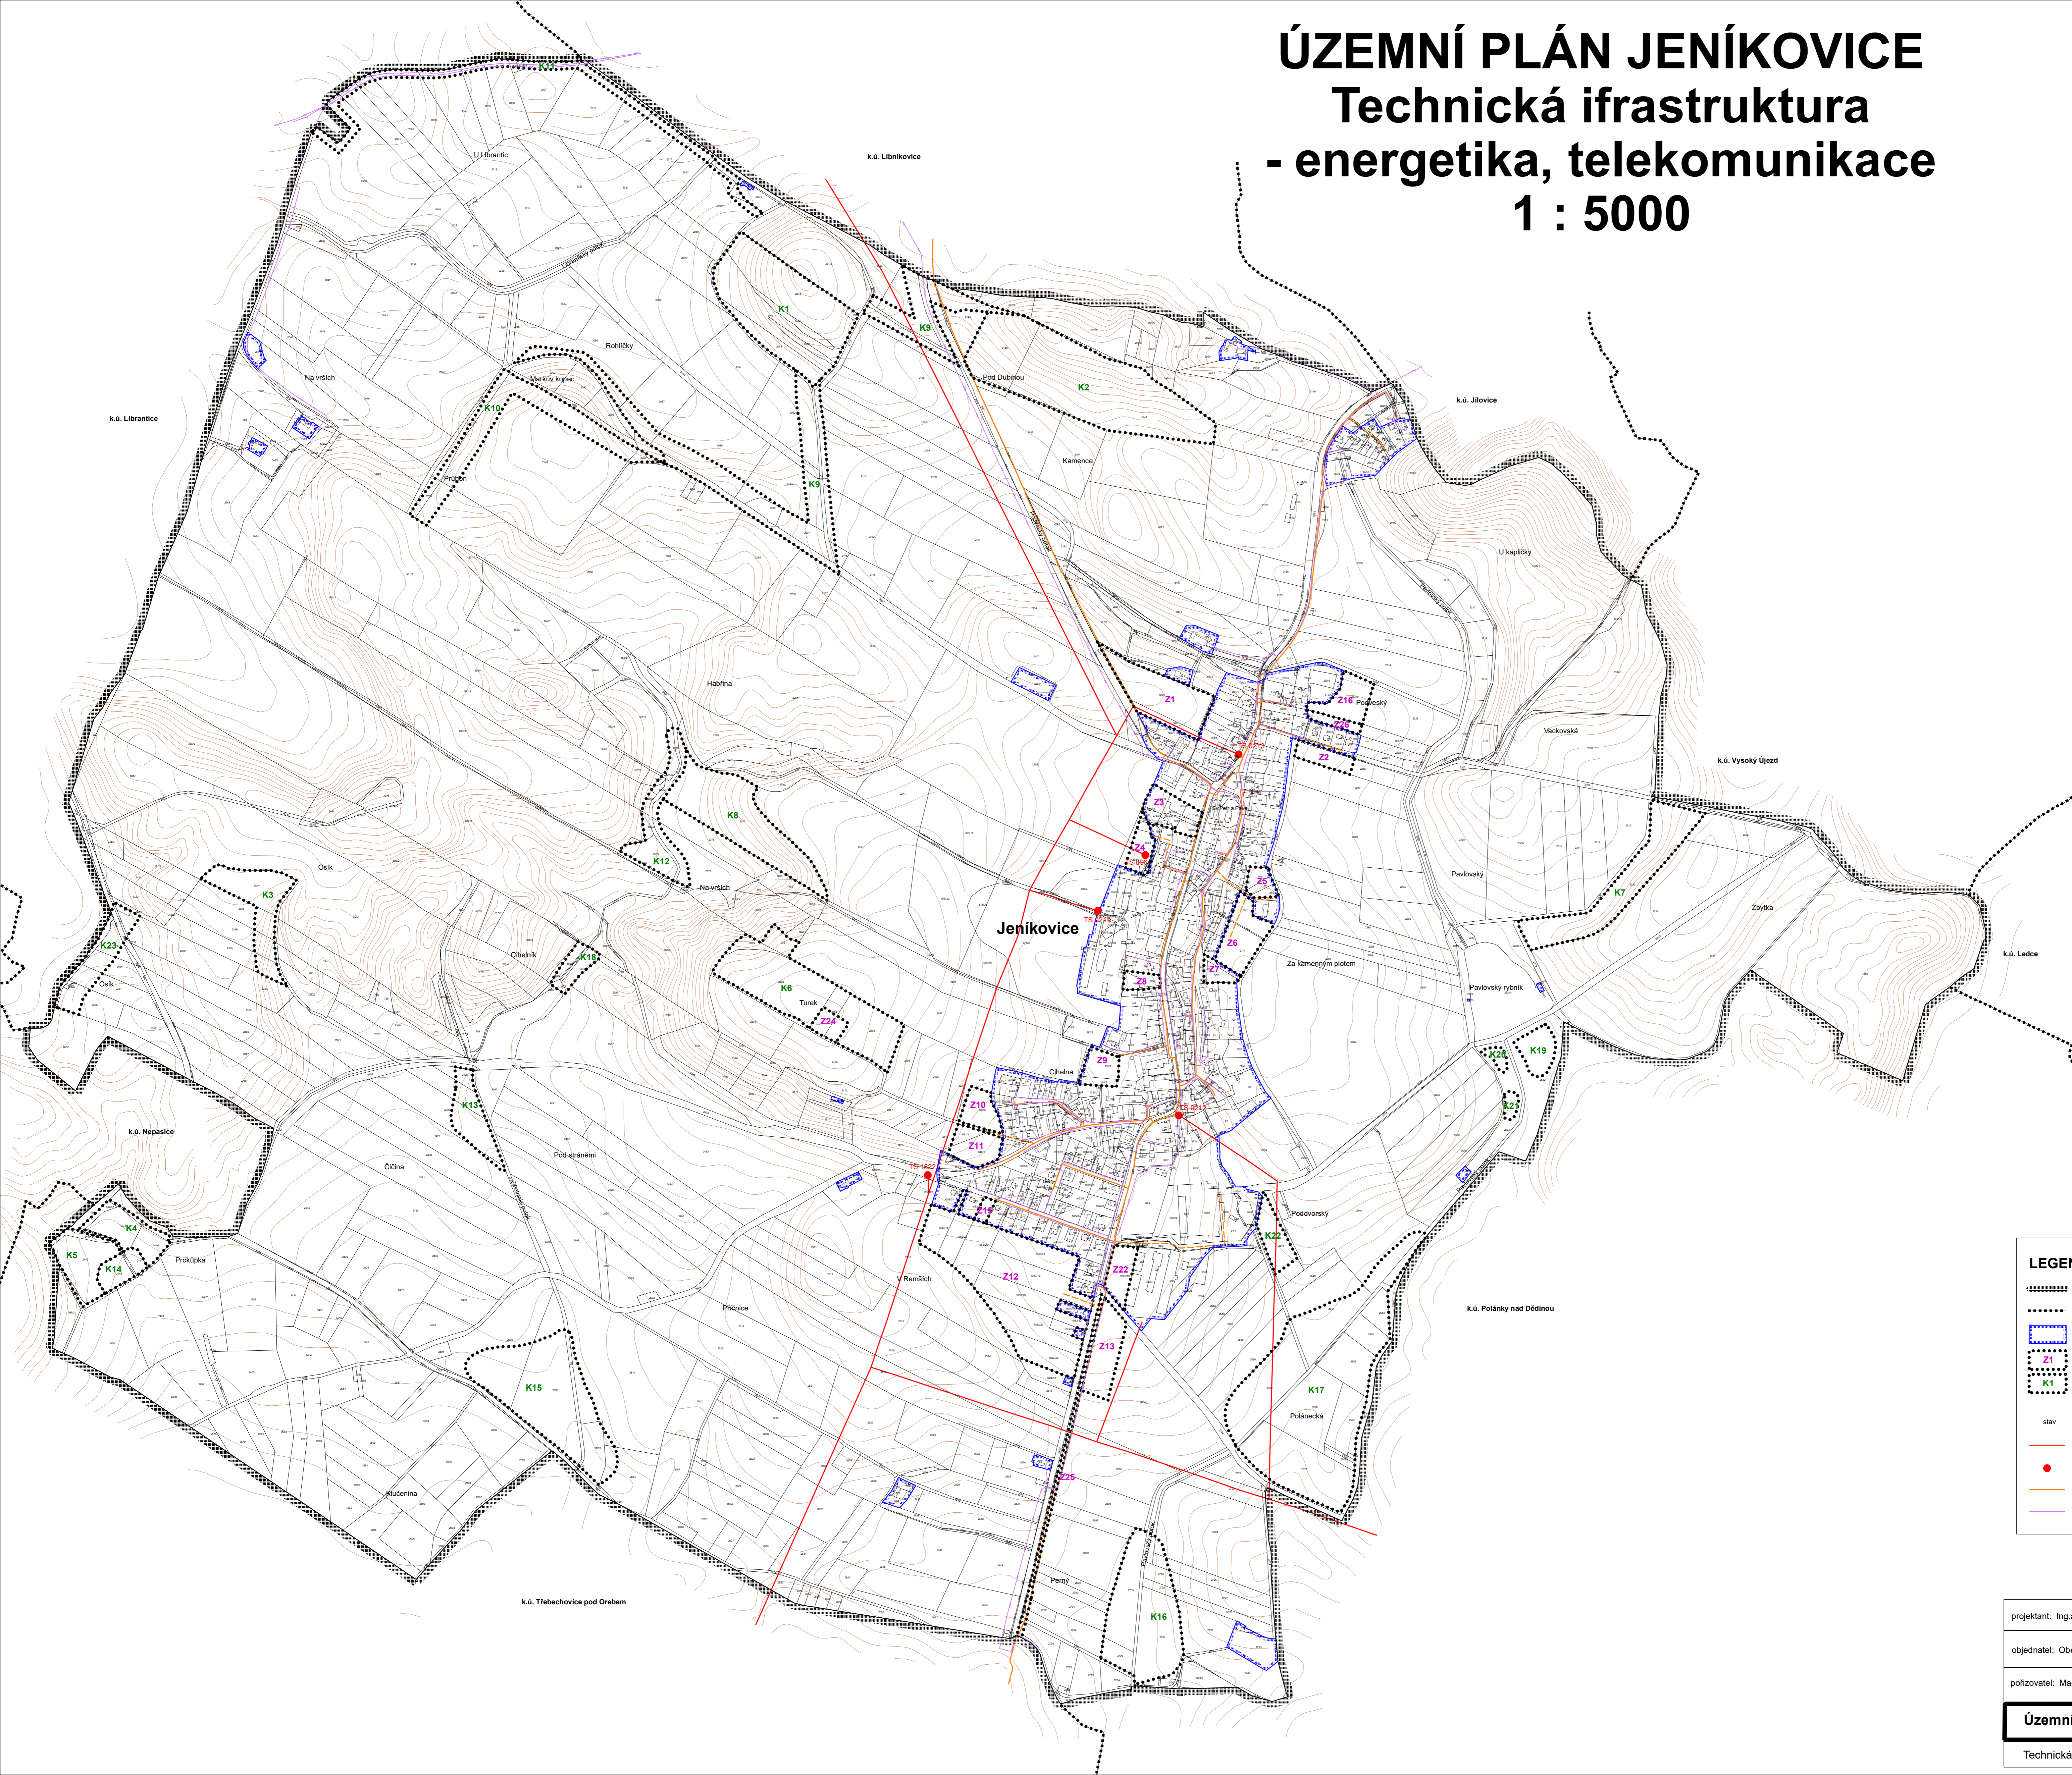

**LEGENDA:**

- hranice řešeného území - hranice obce
- hranice navazujících kat.území
- zastavěné území k 31.5. 2018
- zastavitelné plochy
- plochy změn v krajině

stav      návrh

- nadzemní vedení VN el.energie
- el.stanice s transformací VN/NN
- STL plynovod
- komunikační vedení

projektant: Ing.arch. Karel Novotný		Ing.arch. Karel Novotný autorizovaný architekt Brožíkova 1684 Hradec Králové 12	
objednatel: Obec Jeníkovice			
pořizovatel: Magistrát města Hradce Králové		datum: září 2018	mřítko: 1: 5000
<b>Územní plán Jeníkovice</b>			<b>4</b>
Technická infrastruktura - energetika, telekomunikace			

digitální zpracování a tisk GPlus