
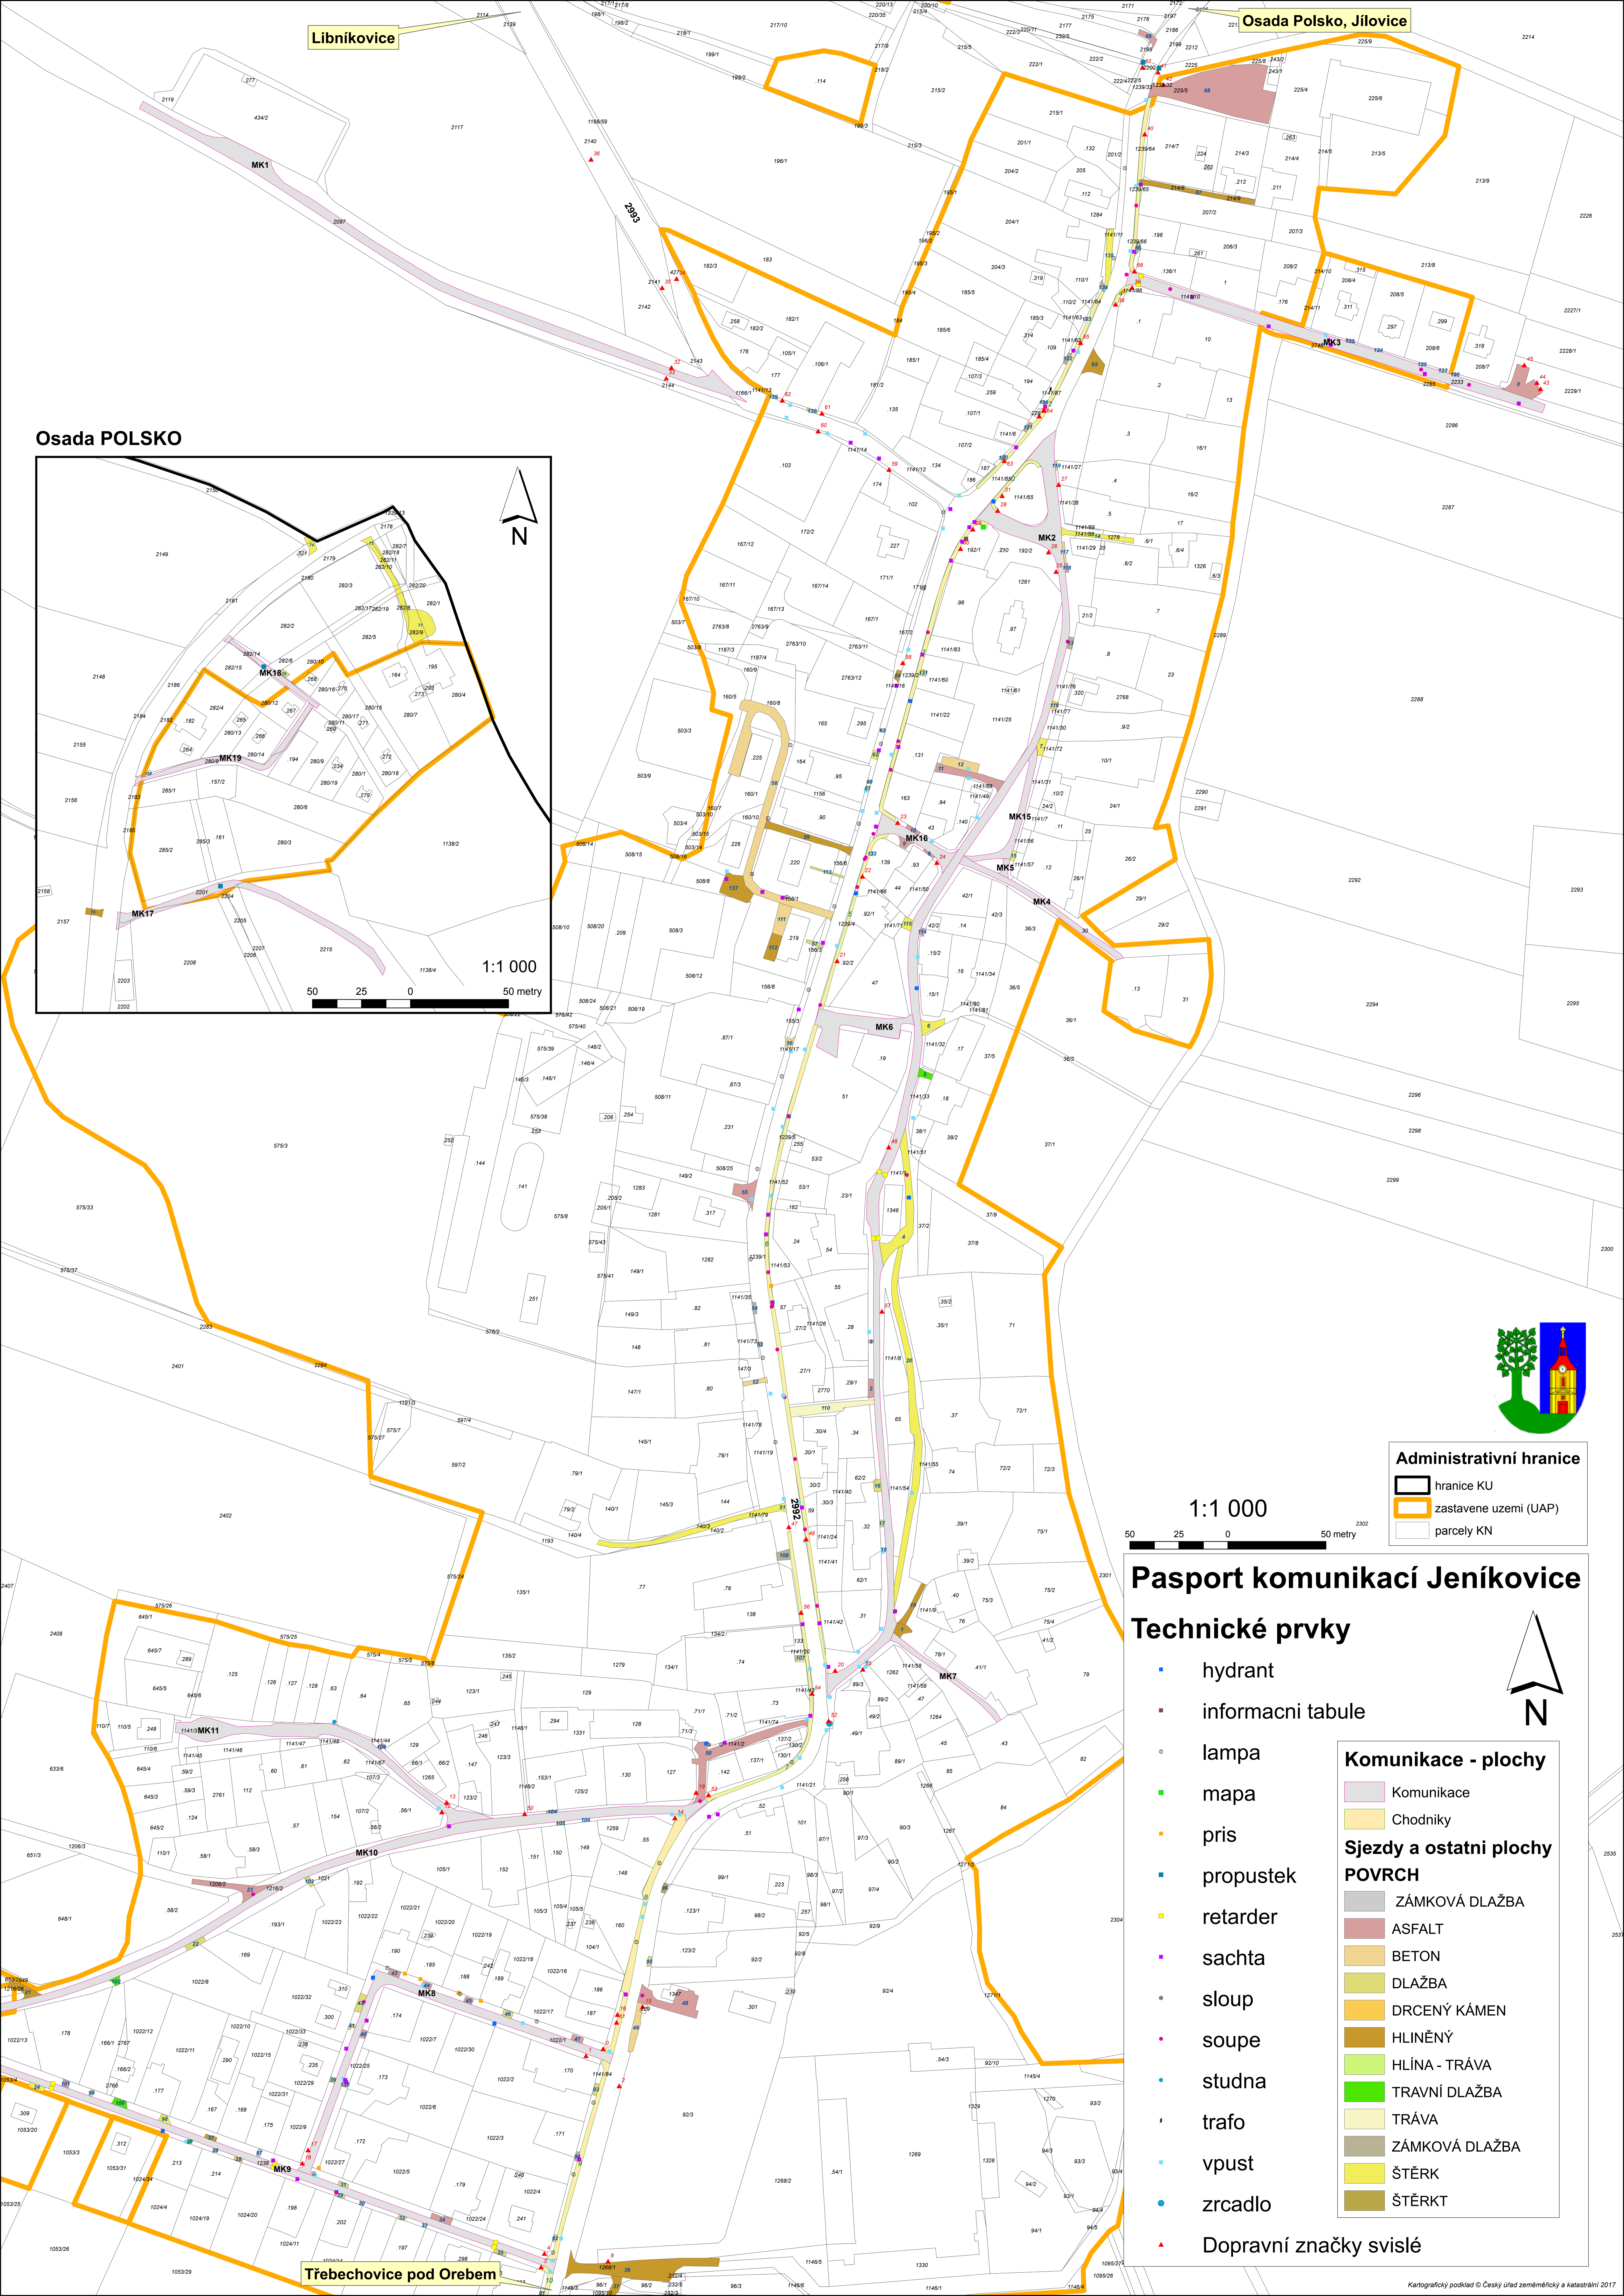


Libníkovice


Osada Polsko, Jilovice

Osada POLSKO

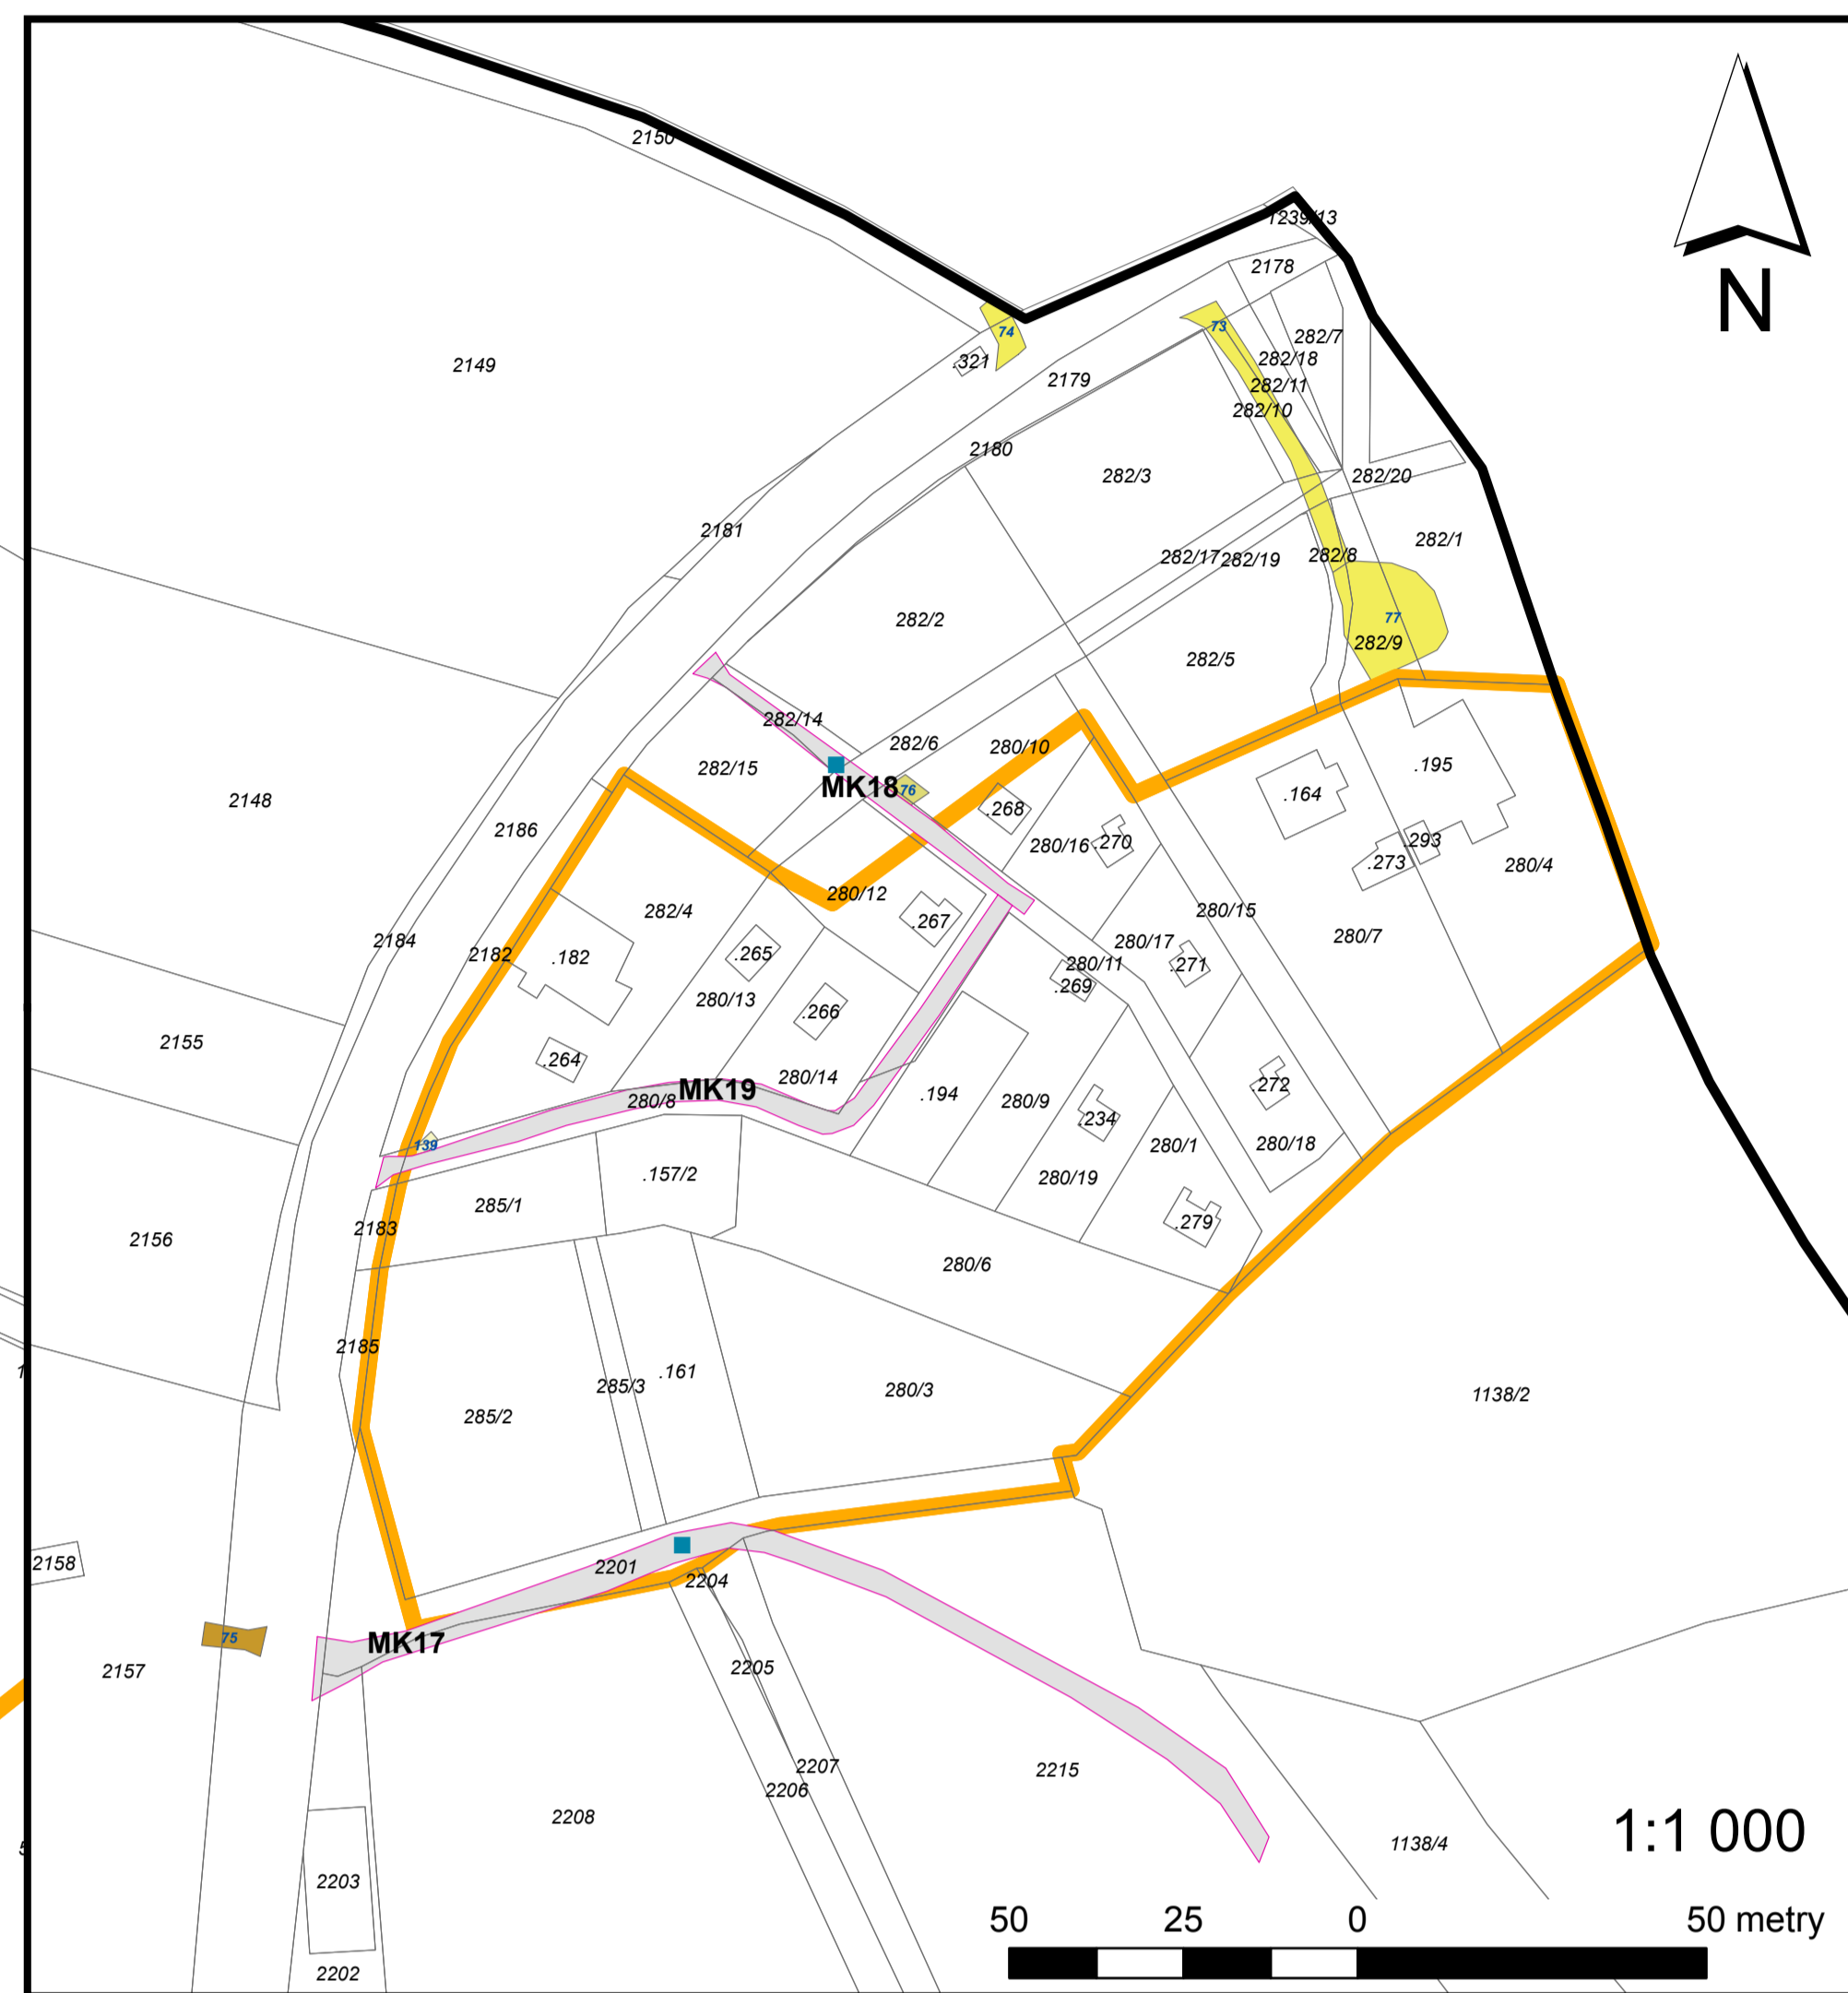

Administrativní hranice

	hranice KU
	zastavene uzemi (UAP)
	parcely KN

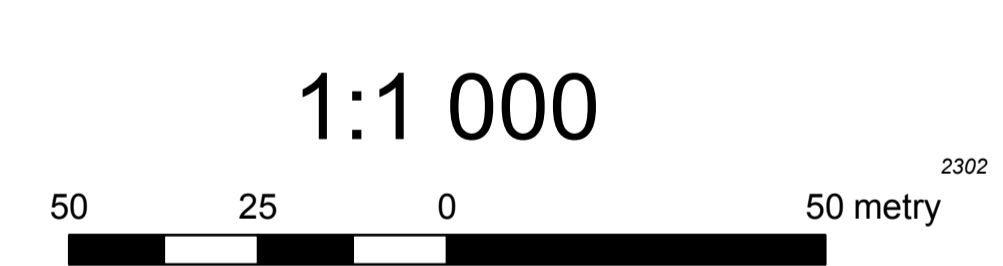

Pasport komunikací Jeníkovice

Technické prvky

- hydrant
- informaci tabule
- lampa
- mapa
- pris
- propustek
- retarder
- sachta
- sloup
- soupe
- studna
- trafo
- vpust
- zrcadlo
- Dopravní značky vislé


Komunikace - plochy

	Komunikace
	Chodníky

Sjezdy a ostatní plochy

POVRCH

	ZÁMKOVÁ DLAŽBA
	ASFALT
	BETON
	DLAŽBA
	DRČENÝ KÁMEN
	HLINĚNÝ
	HLÍNA - TRÁVA
	TRAVNÍ DLAŽBA
	TRÁVA
	ZÁMKOVÁ DLAŽBA
	ŠTĚRK
	ŠTĚRK

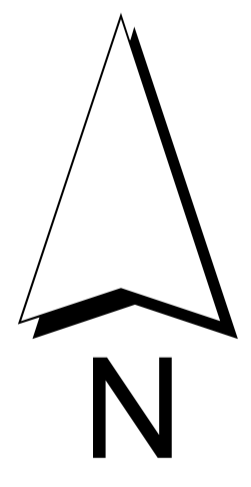

Třebechovice pod Orebem