


# ÚZEMNÍ PLÁN JENÍKOVICE

## Technická infrastruktura

### - vodní hospodářství

#### 1 : 5000

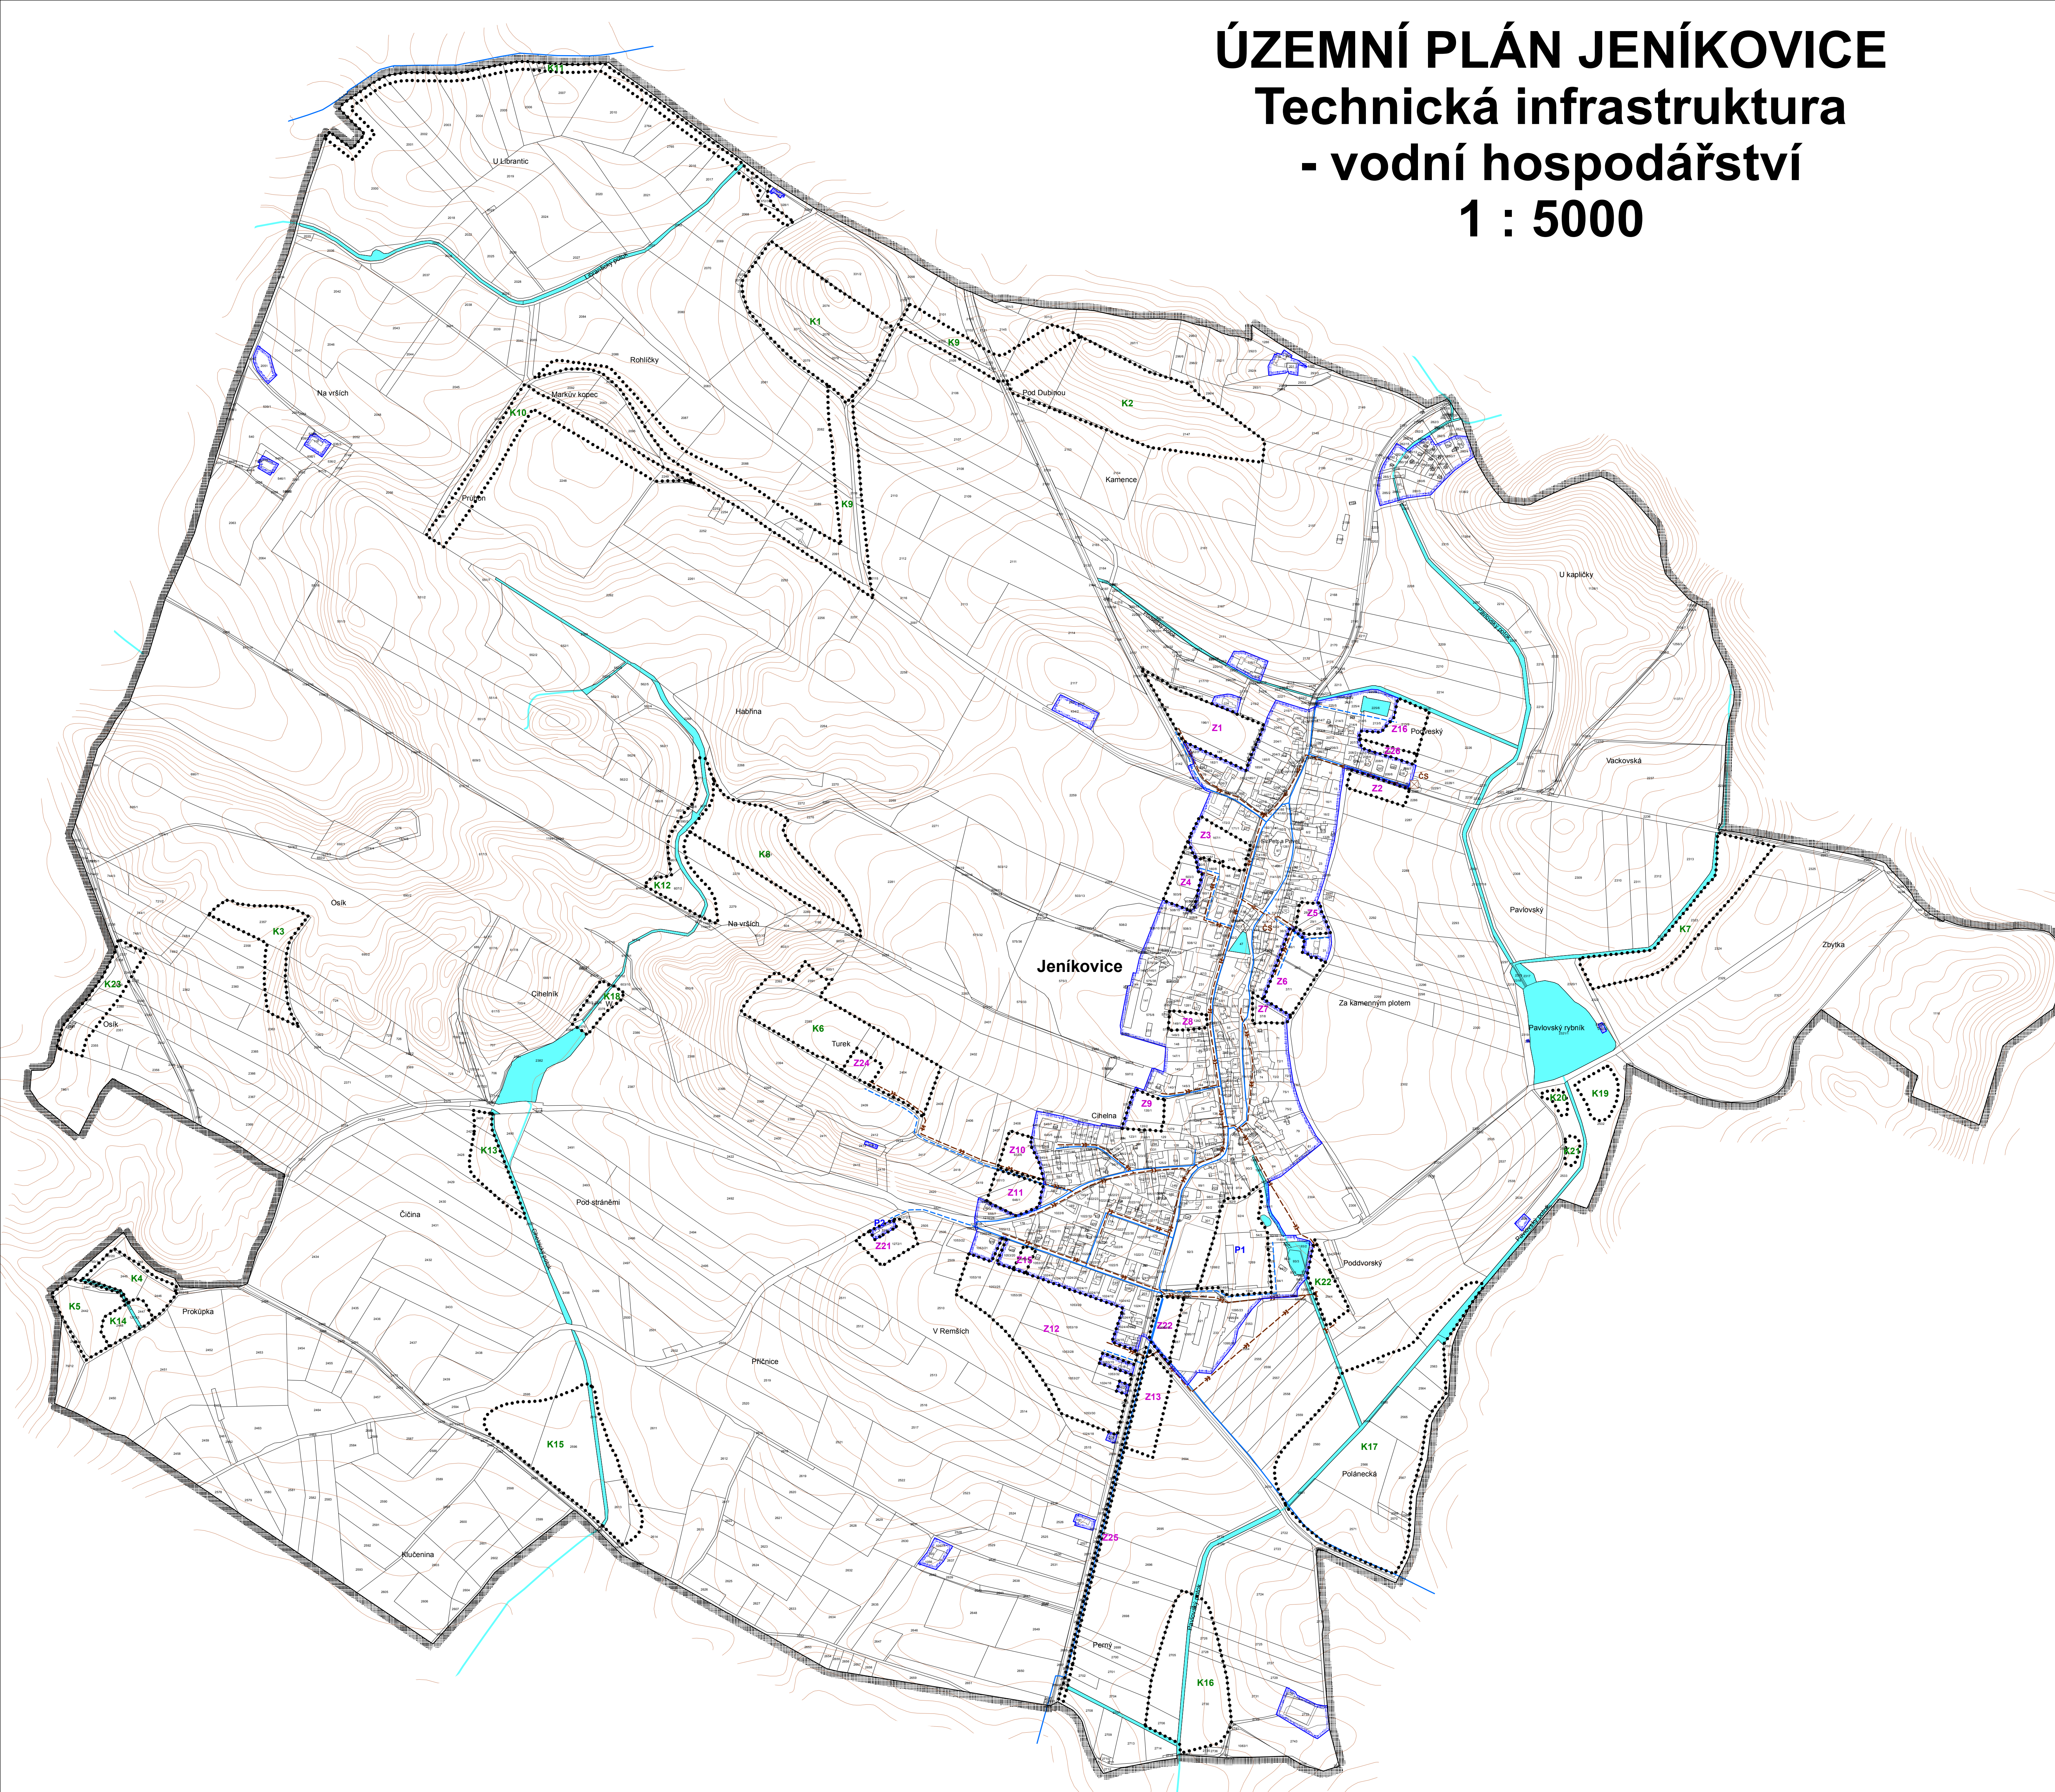

**LEGENDA:**

- hranice řešeného území - hranice obce
- zastavěné území k 31.1. 2017
- zastavitelné plochy
- plochy přestavby
- plochy změn v krajíně
- vodní plochy a toky
- stav
- návrh
- vodovod
- kanalizace gravitační
- kanalizace výtak
- čerpačí stanice

projektant: Ing. arch. Karel Novotný	Ing. arch. Karel Novotný autorizovaný architekt Brožíkova 1684 Hradec Králové 12
objednatel: Obec Jeníkovice	
pořizovatel: Magistrát města Hradce Králové	datum: březen 2017
měřítko: 1:5000	
<b>Územní plán Jeníkovice</b>	
Technická infrastruktura - vodní hospodářství	

digitální zpracování a tisk