


# ÚZEMNÍ PLÁN JENÍKOVICE

## Technická infrastruktura

### - energetika, telekomunikace

#### 1 : 5000

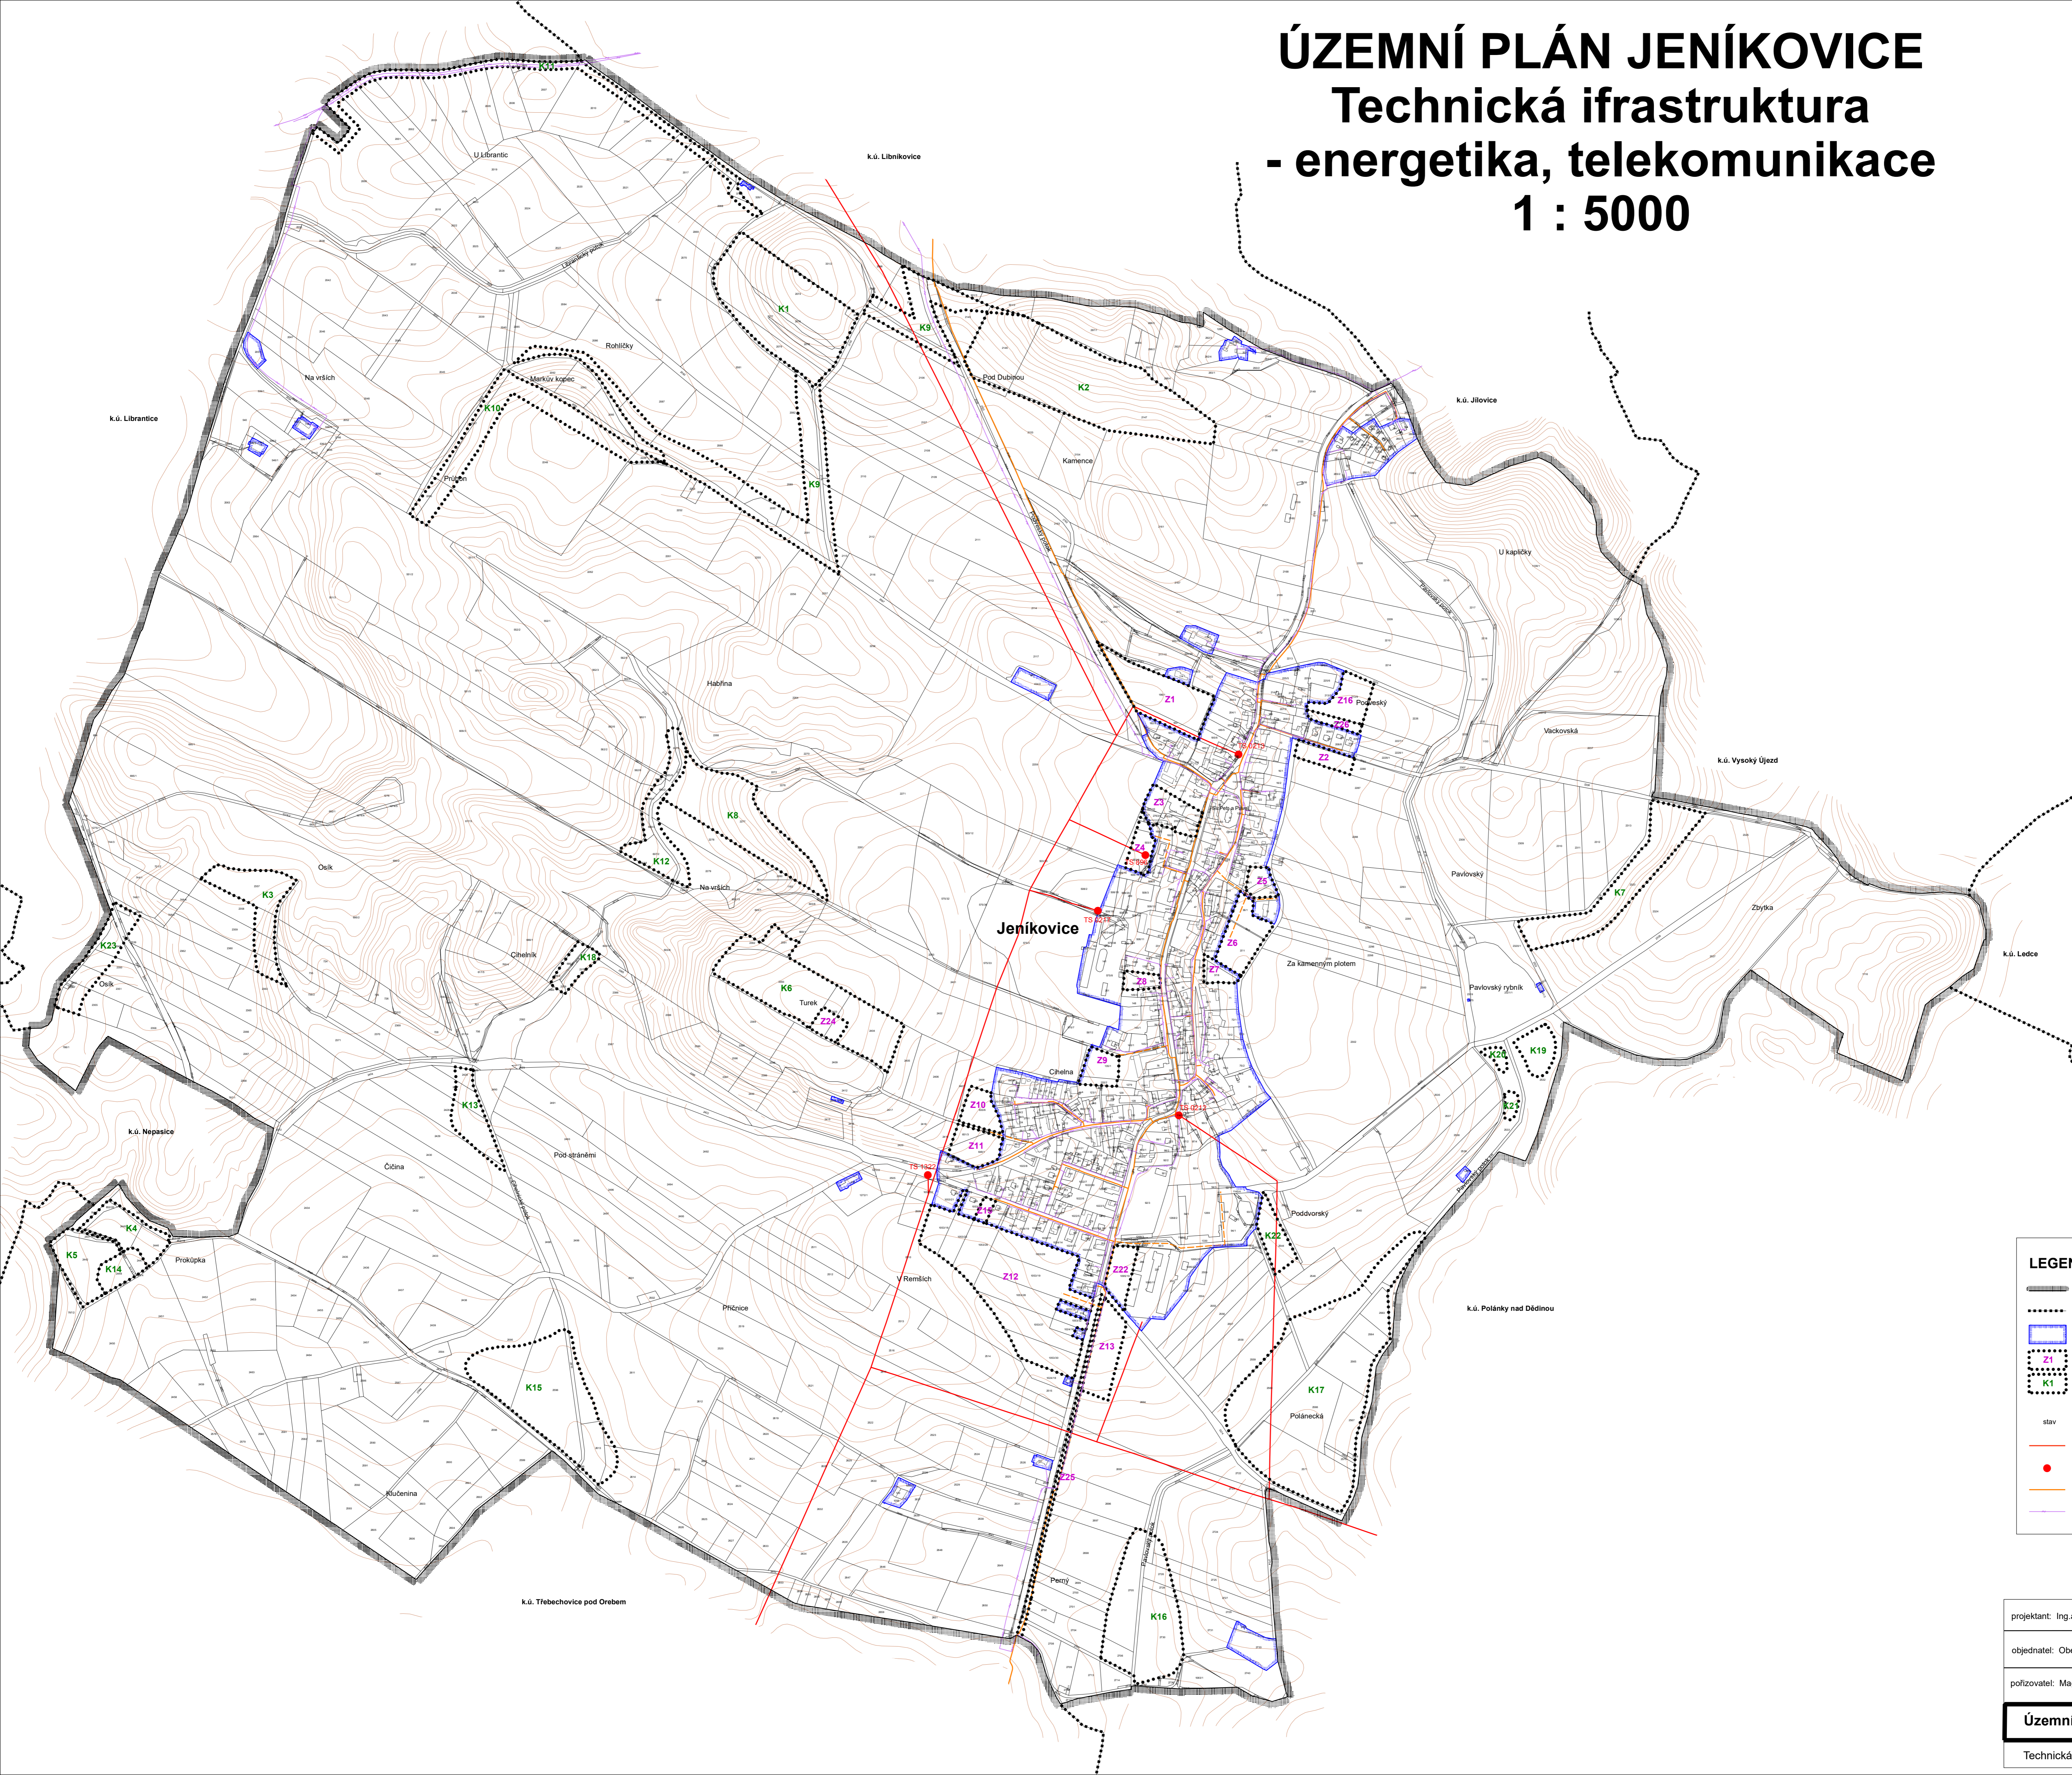

**LEGENDA:**

- hranice řešeného území - hranice obce
- hranice navazujících kat.území
- zastavěné území k 31.5. 2018
- zastavitelné plochy
- plochy změn v krajině

stav      návrh

- nadzemní vedení VN el.energie
- el.stanice s transformací VN/NN
- STL plynovod
- komunikační vedení

projektant: Ing.arch. Karel Novotný	Ing. arch. Karel Novotný autORIZOVANÝ ARCHITÉKT Brožíkova 1684 Hradec Králové 12
objednatel: Obec Jeníkovice	
pořizovatel: Magistrát města Hradce Králové	datum: listopad 2019
	měřítko: 1:5000