ÚZEMNÍ PLÁN JENÍKOVICE
Technická infrastruktura
- vodní hospodářství
1 : 5000

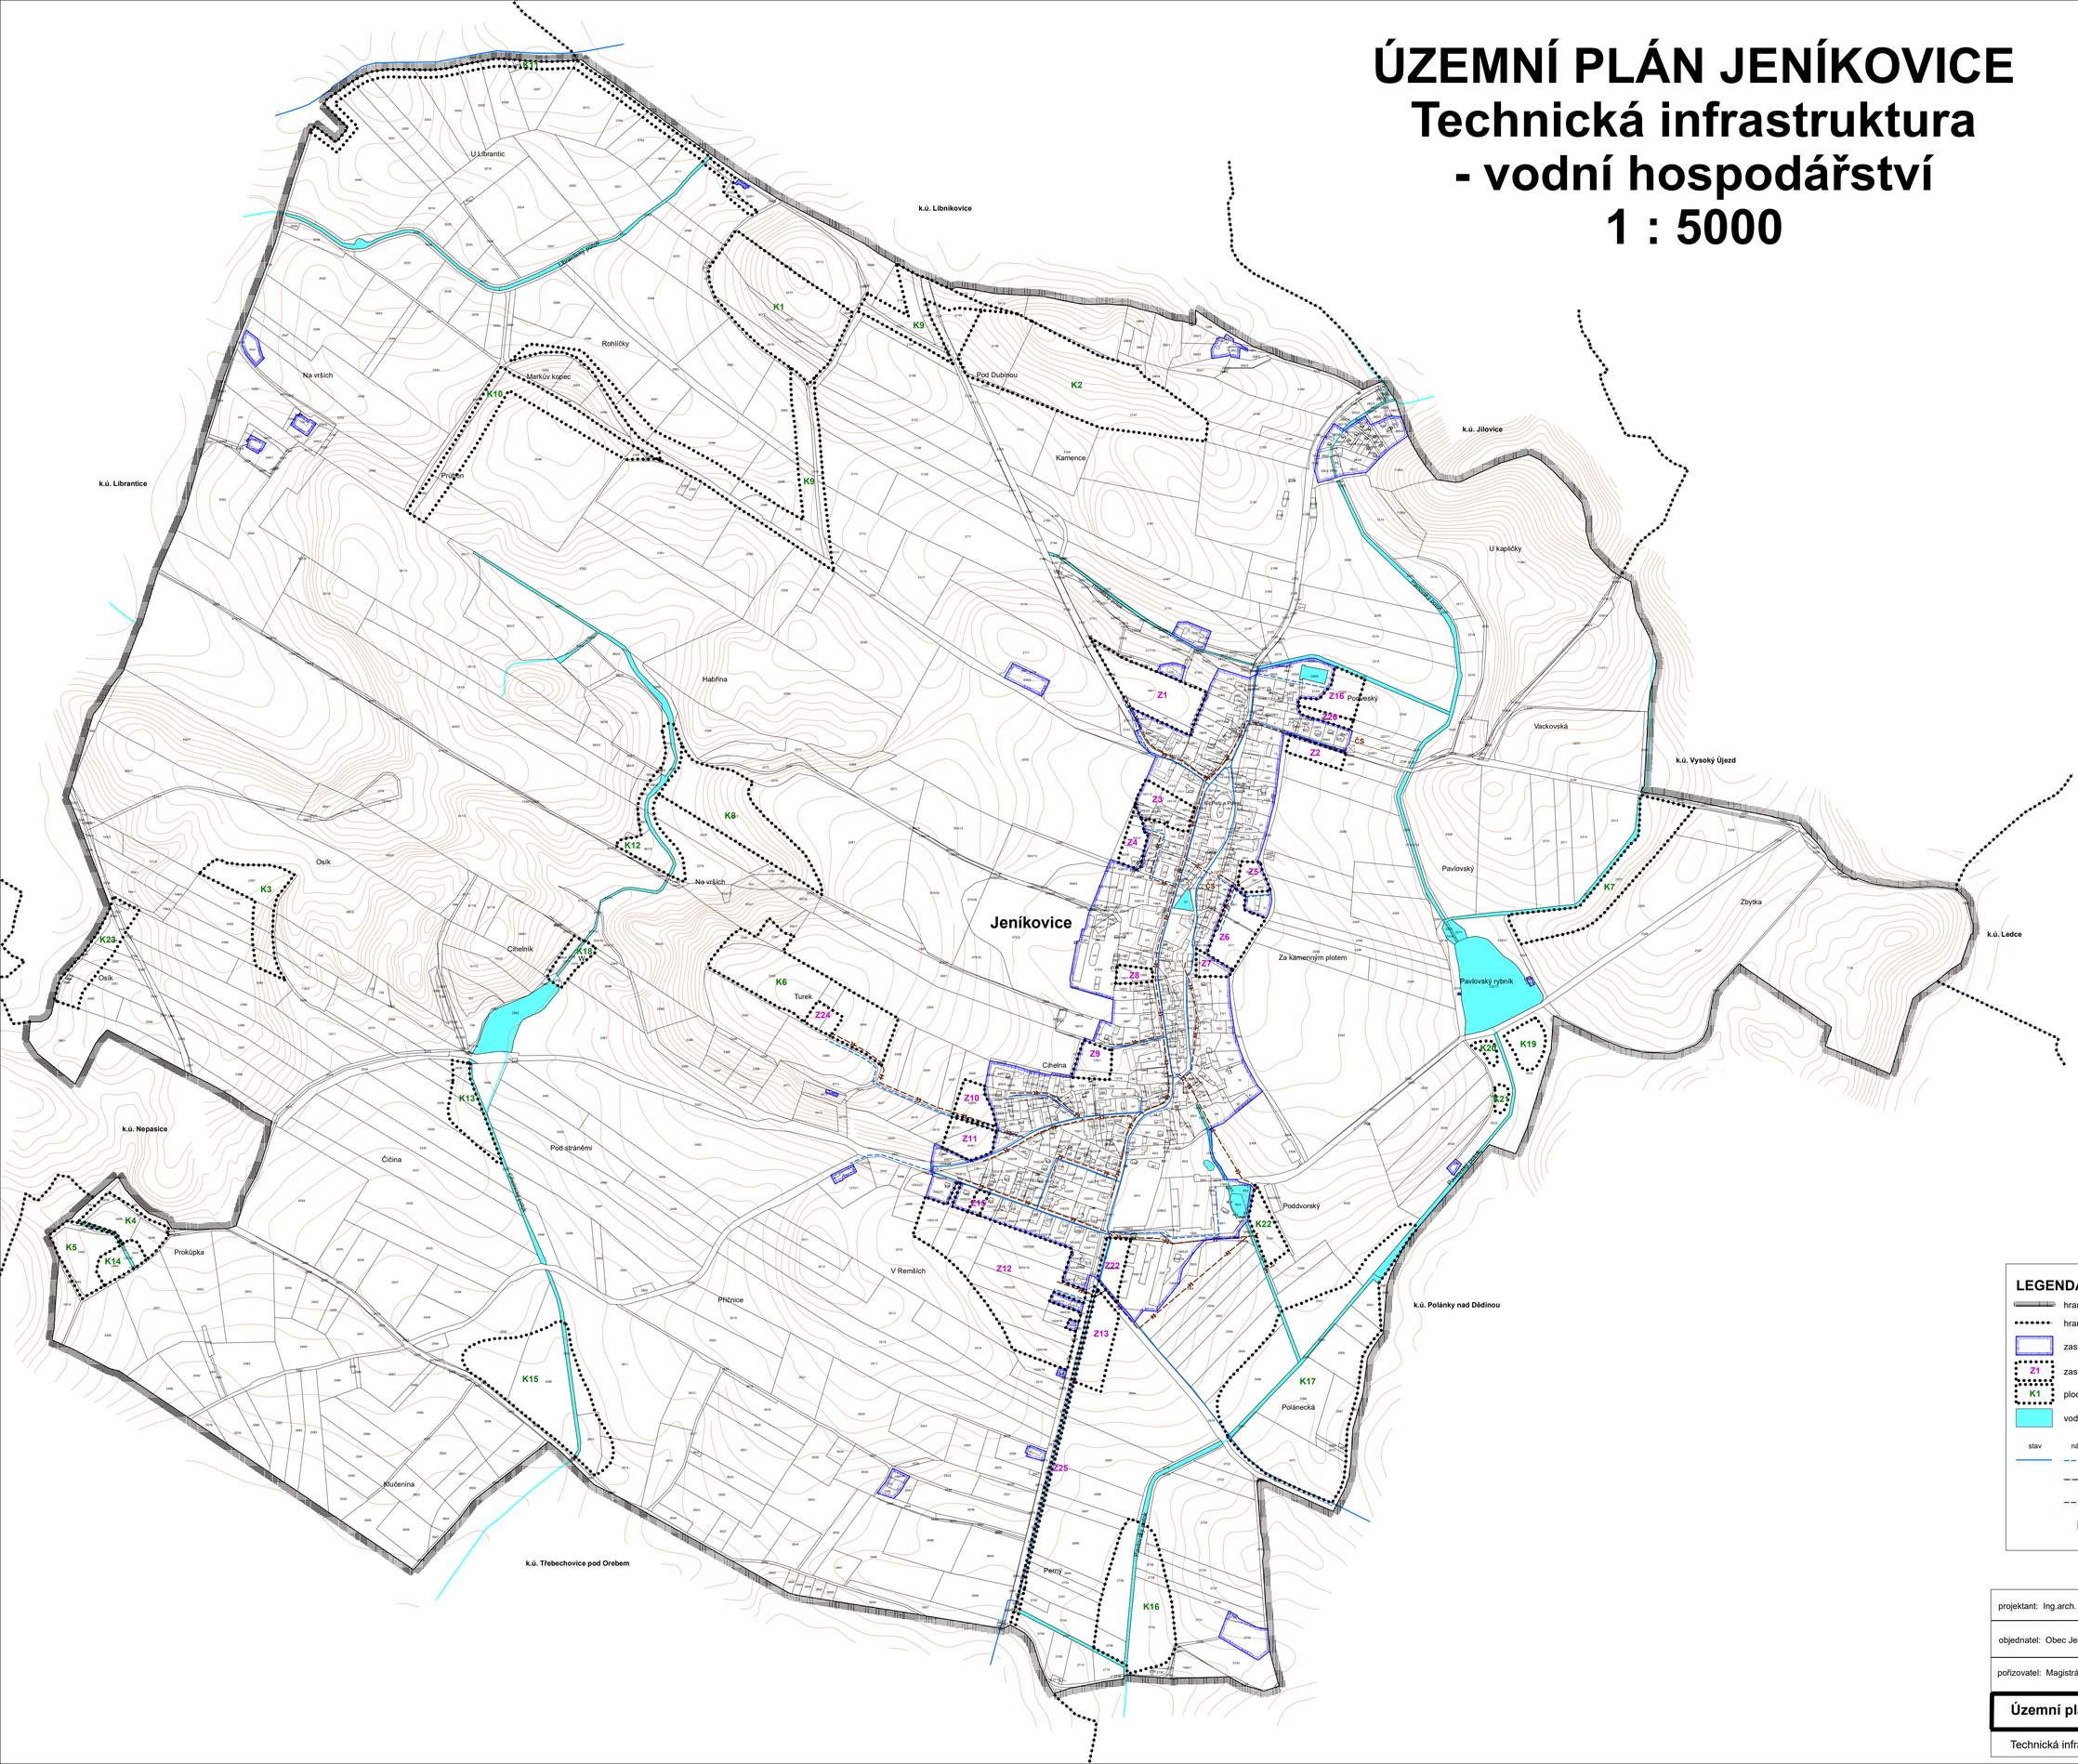

LEGENDA:

- hranice řešeného území - hranice obce
- hranice navazujících kat.území
- zastavěné území k 31.5. 2018
- Z1 zastavitelné plochy
- K1 plochy změn v krajině
- vodní plochy a toky

stav	návrh	
		vodovod
		kanalizace gravitační
		kanalizace výtlak
		čerpací stanice

digitální zpracování a tisk GPlus

projektant: Ing.arch. Karel Novotný	Ing.arch. Karel Novotný autorizovaný architekt Brožíkova 1684 Hradec Králové 12
objednatel: Obec Jeníkovice	
pořizovatel: Magistrát města Hradce Králové	datum: listopad 2019 / měřítko: 1: 5000

Územní plán Jeníkovice

Technická infrastruktura - vodní hospodářství

3