


ODŮVODNĚNÍ ÚZEMNÍHO PLÁNU JENÍKOVICE

Koordinační výkres

1 : 5000

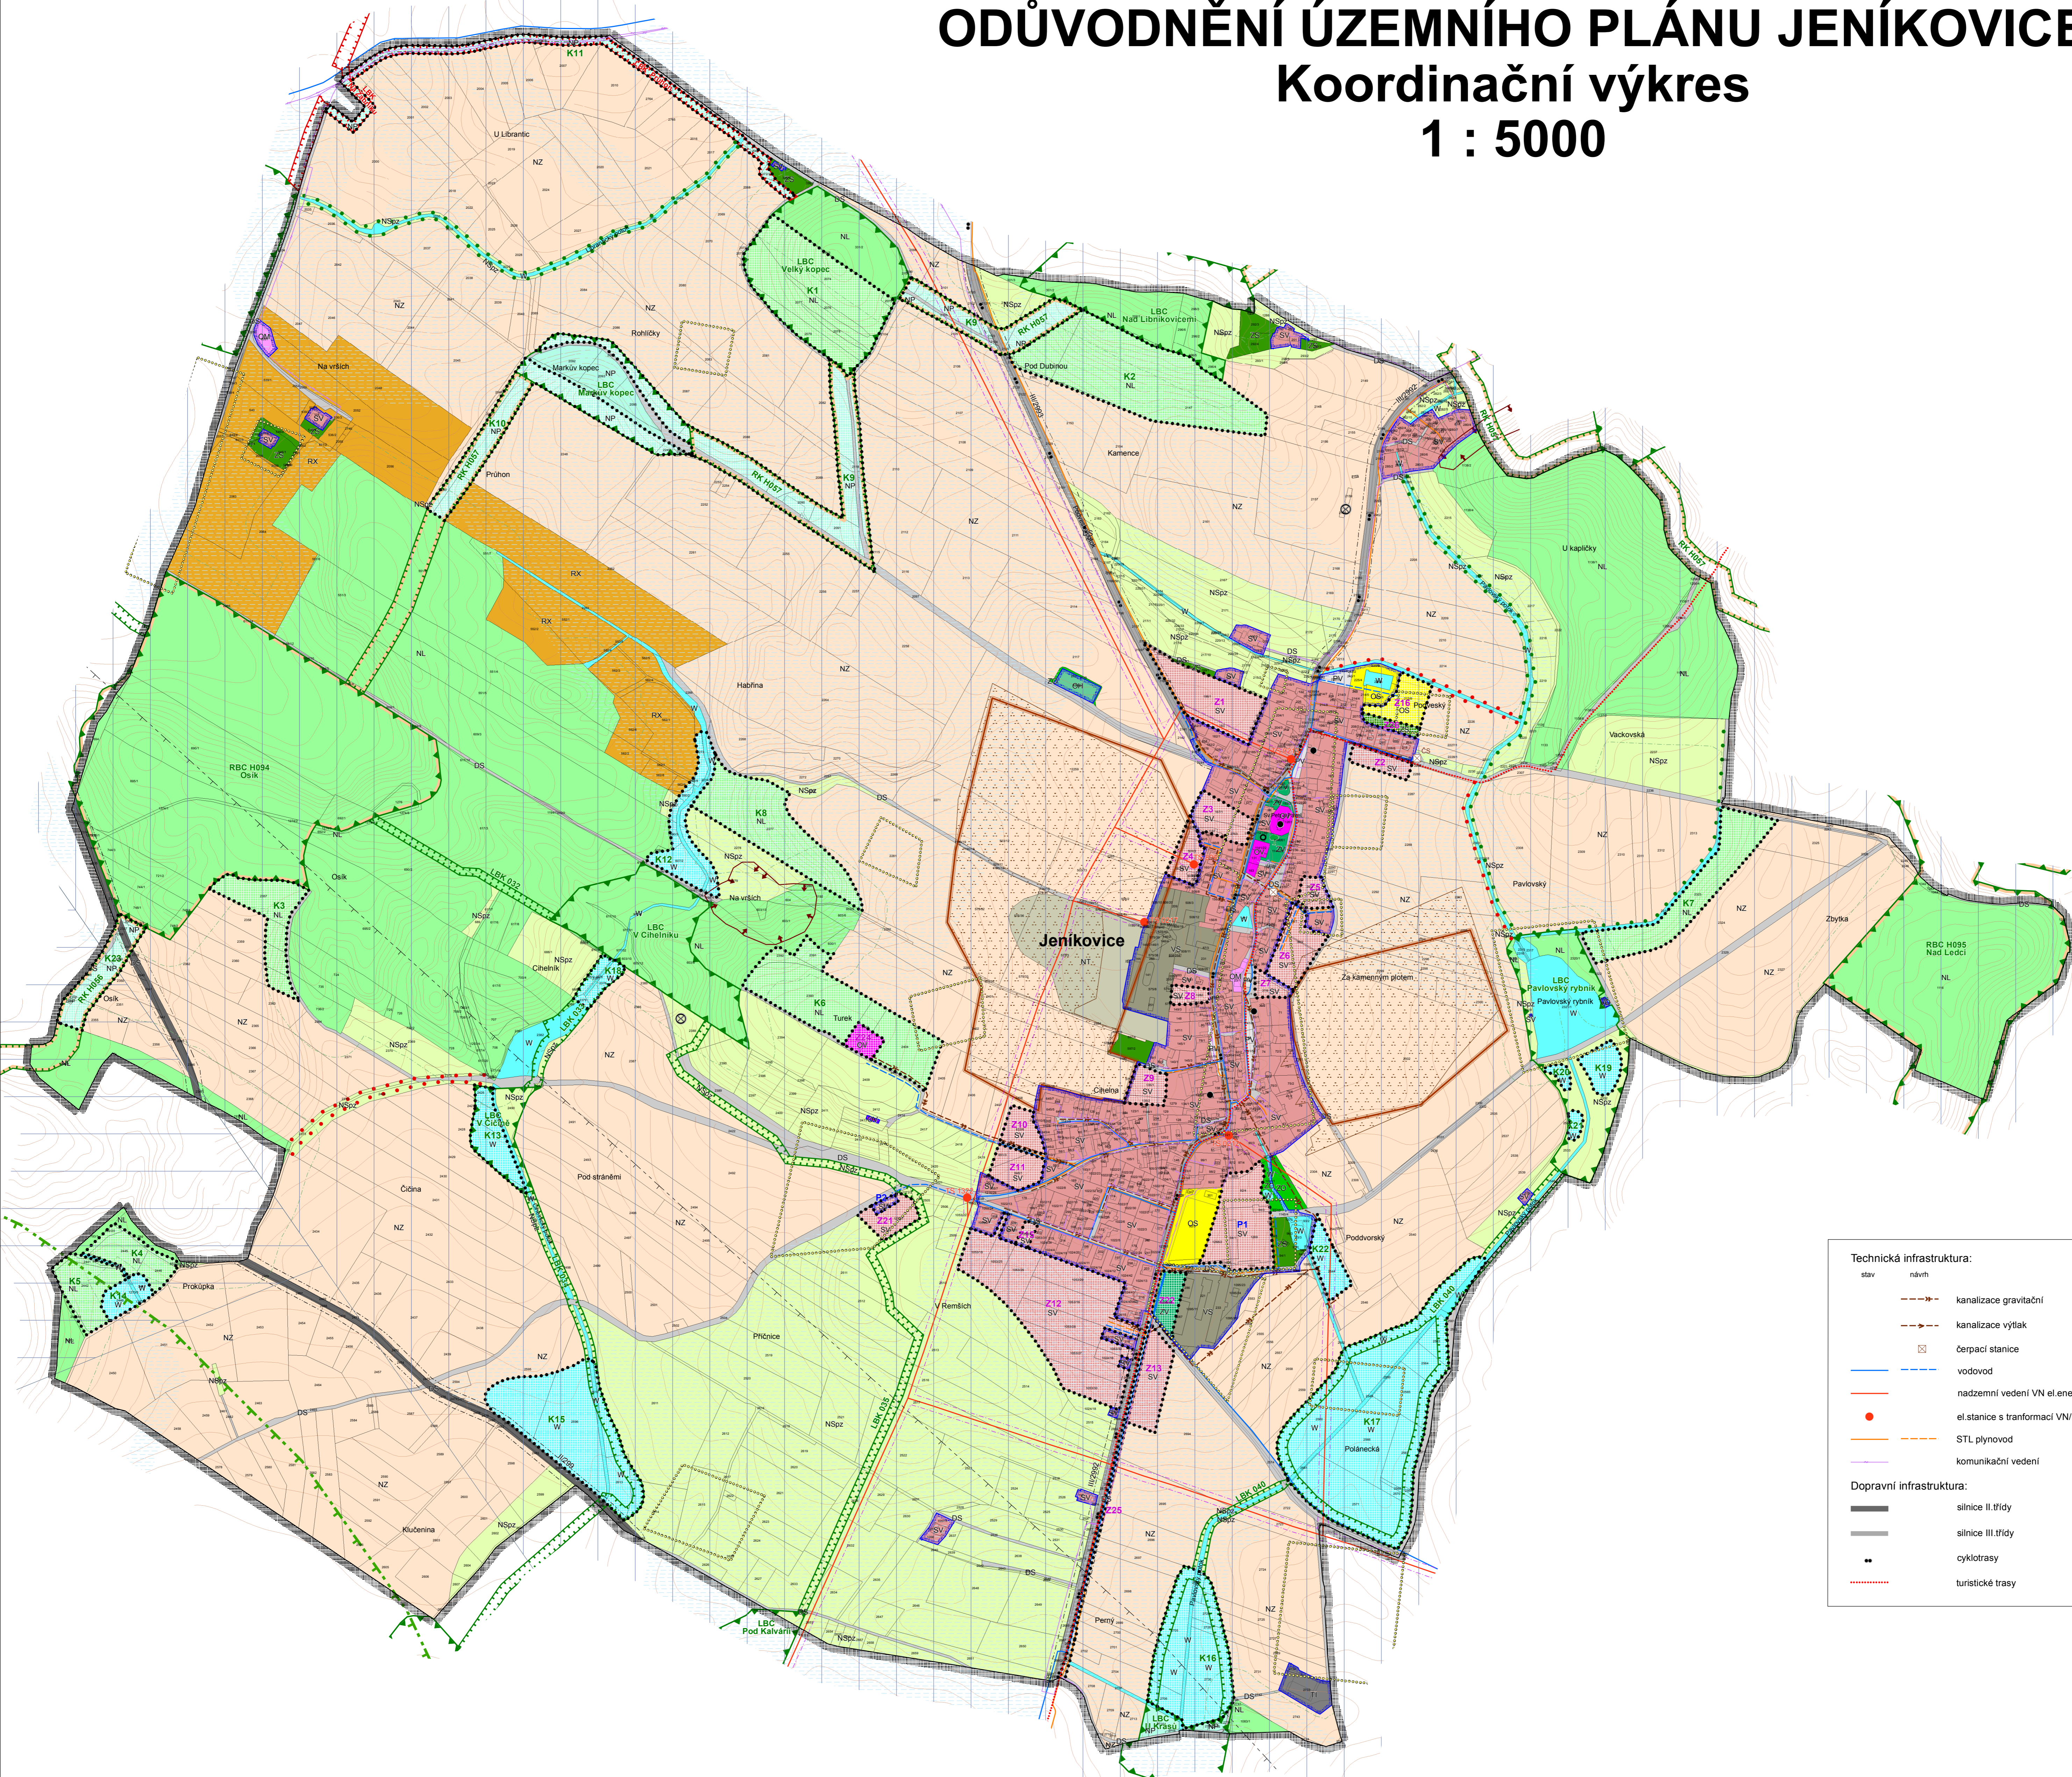

LEGENDA:

- hranice řešeného území - hranice obce
- zastavěné území k 31.1. 2017
- Z1 zastavitelné plochy
- P1 plochy přestavby
- K1 plochy změn v krajině

Plochy s rozdílným způsobem využití

RX	plochy rekreace se specifickým využitím
OV	plochy občanského vybavení - veřejná infrastruktura
OM	plochy občanského vybavení - komerční zařízení malá a střední
OS	plochy občanského vybavení - tělovýchovná a sportovní zařízení
OH	plochy občanského vybavení - hřbitovy
SV	plochy smíšené obytné - venkovské
DS	plochy dopravní infrastruktury - silniční
TI	plochy technické infrastruktury
VD	plochy výroby a skladování - drobná a řemeslná výroba
VS	plochy smíšené výrobní
PV	plochy veřejných prostranství
ZV	plochy veřejných prostranství - veřejná zeleň
ZS	plochy zeleně soukromé a vyhrazené
ZO	plochy zeleně ochranné a izolační
W	plochy vodní a vodo hospodářské
NZ	plochy zemědělské
NL	plochy lesní
NP	plochy přírodní
NSpZ	plochy smíšené nezastavěného území - přírodní, zemědělské
NT	plochy těžby nerostů - nezastavitelné

Územní systém ekologické stability

- lokální biocentrum
- lokální biokoridor
- regionální biocentrum
- regionální biokoridor
- ochranné pásmo nadregionálního biokoridoru
- interakční prvek

Limity využití území

Kulturní limity:

- nemovitá kulturní památka
- válečný hrob, pietní místo
- území archeologických nálezů

Celé území obce Jeníkovice je územím s archeologickými nálezy ve smyslu Zák.č. 20/1987 Sb. s prokázáním výsledkem archeologického dědictví

Přírodní limity:

- památný strom
- vzdálenost 50m od okraje pozemků určených k plnění funkce lesa
- hranice a hodnota BPEJ, třída ochrany ZPF

Geologie:

- chráněné ložiskové území
- ložiska cihlářské hlíny
- sesuvná území
- staré ekologické zátěže

Vodní hospodářství:

- plochy meliorací

Technické limity:

- ochranné pásmo silnic II. a III. třídy
- ochranné pásmo nadzemního vedení VN el.energie
- ochranné pásmo přehledových systémů
- ochranné pásmo nadzemního komunikačního vedení s atributem 50
- ochranné pásmo nadzemního komunikačního vedení s atributem 150

Technická infrastruktura:

stav	návrh	kanalizace gravitační
		kanalizace výtlač
		čerpací stanice
		vodovod
		nadzemní vedení VN el.energie
		el.stanice s transformací VN/NN
		STL plynovod
		komunikační vedení

Dopravní infrastruktura:

	silnice II.třídy
	silnice III.třídy
	cyklotrasy
	turistické trasy

projektant: Ing.arch. Karel Novotný	Ing.arch. Karel Novotný autorizovaný architekt Brožíkova 1684 Hradec Králové 12
objednatel: Obec Jeníkovice	
pořizovatel: Magistrát města Hradce Králové	datum: březen 2017
	mřítko: 1:5000
Odůvodnění územního plánu Jeníkovice	
Koordinační výkres	6

digitální zpracování a tisk