


ODŮVODNĚNÍ ÚZEMNÍHO PLÁNU JENÍKOVICE

Koordinační výkres

1 : 5000

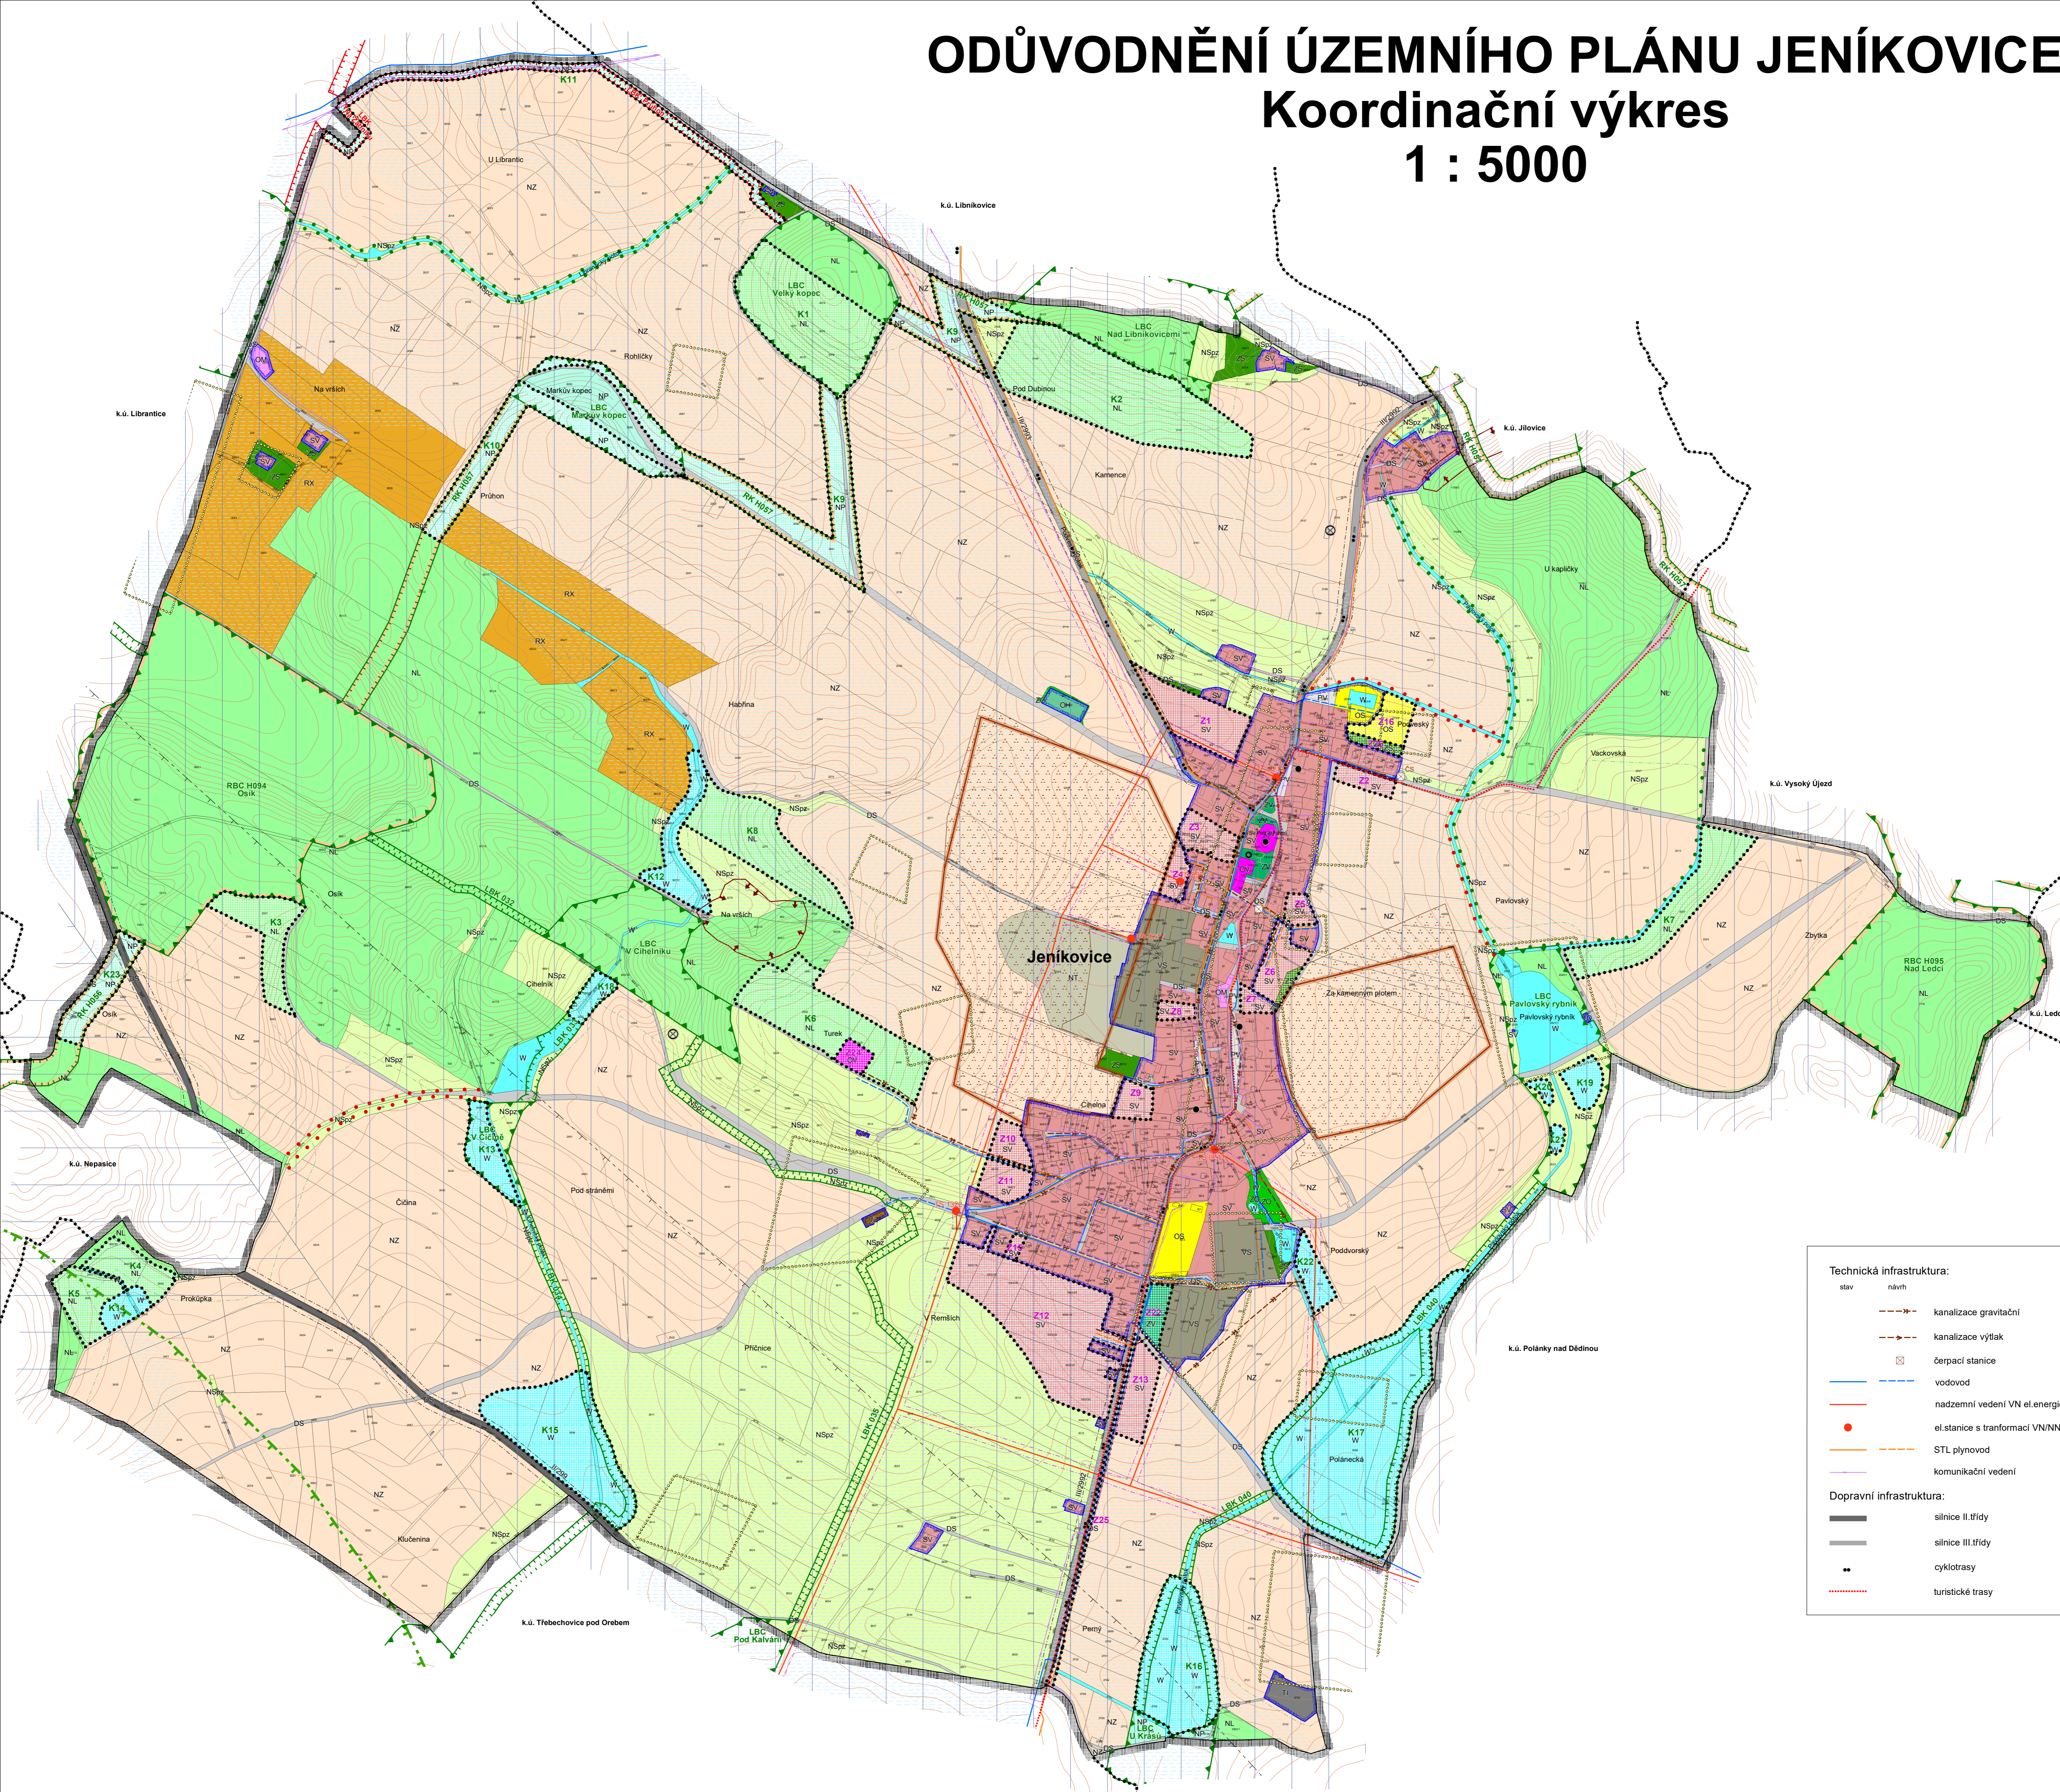

LEGENDA:

- hranice řešeného území - hranice obce
- hranice navazujících katastrálních území
- zastavěné území k 31.5. 2018
- Z1 zastavitelné plochy
- K1 plochy změn v krajině

Plochy s rozdílným způsobem využití

stabilizované	změny	popis
RX		plochy rekreace se specifickým využitím
OV	OV	plochy občanského vybavení - veřejná infrastruktura
OM	OM	plochy občanského vybavení - komerční zařízení malá a střední
OS	OS	plochy občanského vybavení - tělovýchovná a sportovní zařízení
OH		plochy občanského vybavení - hřbitovy
SV	SV	plochy smíšené obytné - venkovské
DS	DS	plochy dopravní infrastruktury - silniční
TI		plochy technické infrastruktury
VD		plochy výroby a skladování - drobná a řemeslná výroba
VZ		plochy výroby a skladování - zemědělská výroba
VS		plochy smíšené výrobní
PV		plochy veřejných prostranství
ZV	ZV	plochy veřejných prostranství - veřejná zeleň
ZS		plochy zeleně soukromé a vyhrazené
ZC		plochy zeleně ochranné a izolační
W	W	plochy vodní a vodohospodářské
NZ		plochy zemědělské
NL	NL	plochy lesní
NP	NP	plochy přírodní
NSpZ		plochy smíšené nezastavěného území - přírodní, zemědělské
NT		plochy těžby nerostů - nezastavitelné

Územní systém ekologické stability

- lokální biocentrum
- lokální biokoridor
- regionální biocentrum
- regionální biokoridor
- ochranné pásmo nadregionálního biokoridoru
- interakční prvek

Limity využití území

Kulturní limity:

- nemovitá kulturní památka
- válečný hrob, pietní místo
- území archeologických nálezů

Přírodní limity:

- památný strom
- vzdálenost 50 m od okraje pozemků určených k plnění funkce lesa
- hranice a hodnota BPEJ, třída ochrany ZPF

Geologie:

- chráněné ložiskové území
- ložiska cihlářské hlíny
- sesuvná území
- staré ekologické zátěže

Vodní hospodářství:

- plochy meliorací

Technické limity:

- ochranné pásmo silnic II. a III. třídy
- ochranné pásmo nadzemního vedení VN el. energie
- ochranné pásmo přehledových systémů
- ochranné pásmo nadzemního komunikačního vedení s atributem 50
- ochranné pásmo nadzemního komunikačního vedení s atributem 150

Technická infrastruktura:

stav	návrh	popis
	--->	kanalizace gravitační
	--->	kanalizace výtlačná
	☒	čerpací stanice
	---	vodovod
	---	nadzemní vedení VN el. energie
	●	el. stanice s transformací VN/NN
	---	STL plynovod
	---	komunikační vedení

Dopravní infrastruktura:

- silnice II. třídy
- silnice III. třídy
- cyklotrasy
- turistické trasy

projektant: Ing. arch. Karel Novotný	Ing. arch. Karel Novotný autorizovaný architekt Brožíkova 1684 Hradec Králové 12
objednatel: Obec Jeníkovice	
pořizovatel: Magistrát města Hradec Králové	datum: září 2018
	mřítko: 1:5000